



EMEI ISDRA ABRAHAM ISDRA
PLANTA BAIXA

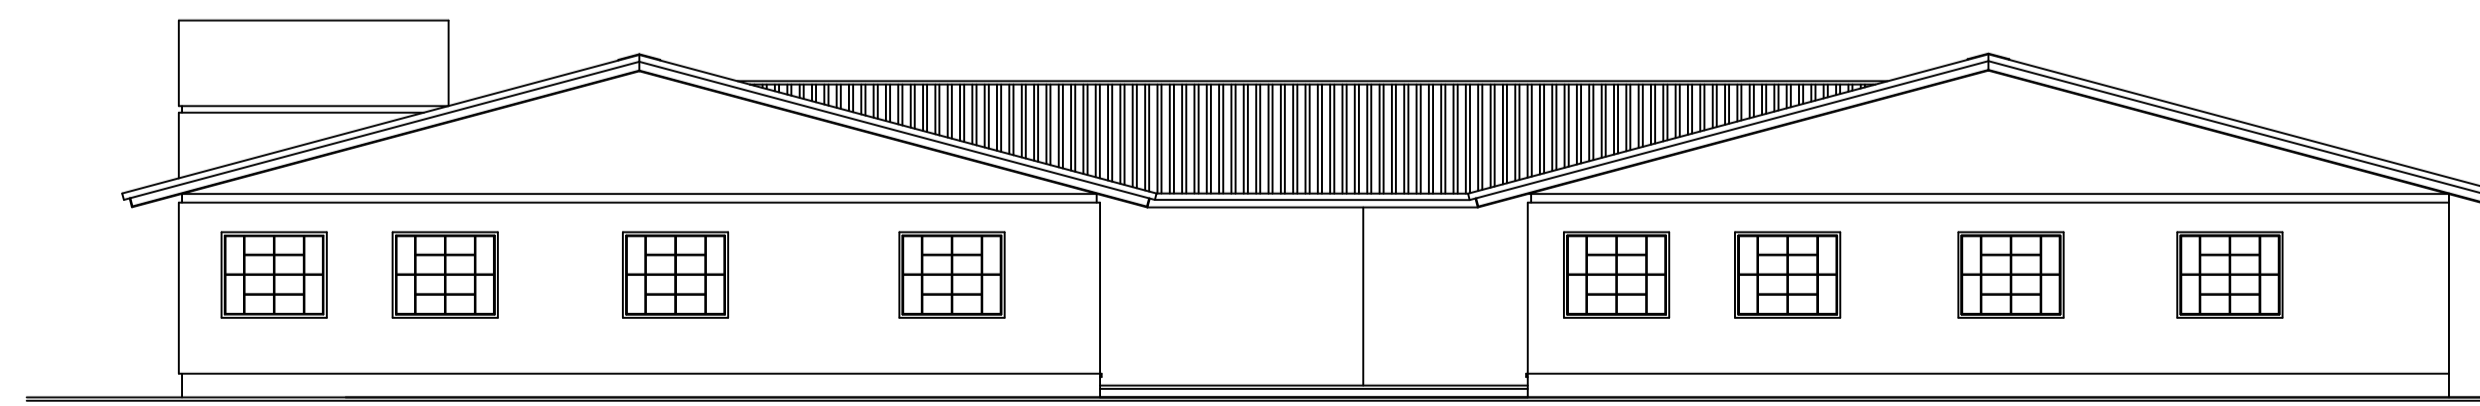

FACHADA PRINCIPAL – VISTA

 PREFEITURA MUNICIPAL DE GLORINHA		ENDEREÇO EMEI ISDRA ABRAHAM ISDRA Rua João Batista da Silva nº 192, Centro - Glorinha/RS		
		CIDADE GLORINHA- RS	PROJETO ARQUITETÔNICO	
PROPRIETÁRIO _____ PREFEITURA MUNICIPAL DE GLORINHA		TIPO PUBLICO	ÁREA 1630,00m²	ESCALA 1/50
RESPONSÁVEL PELO PROJETO _____ DENISE CANTARUTTI ARQUITETA E URBANISTA		ESPECIFICAÇÃO Planta Baixa e Vista		PRANCHA 01
		DATA SET/2024	DESENHO DENISE C.	