


ECOPONTO / PLANTA BAIXA
A= 696,55m²

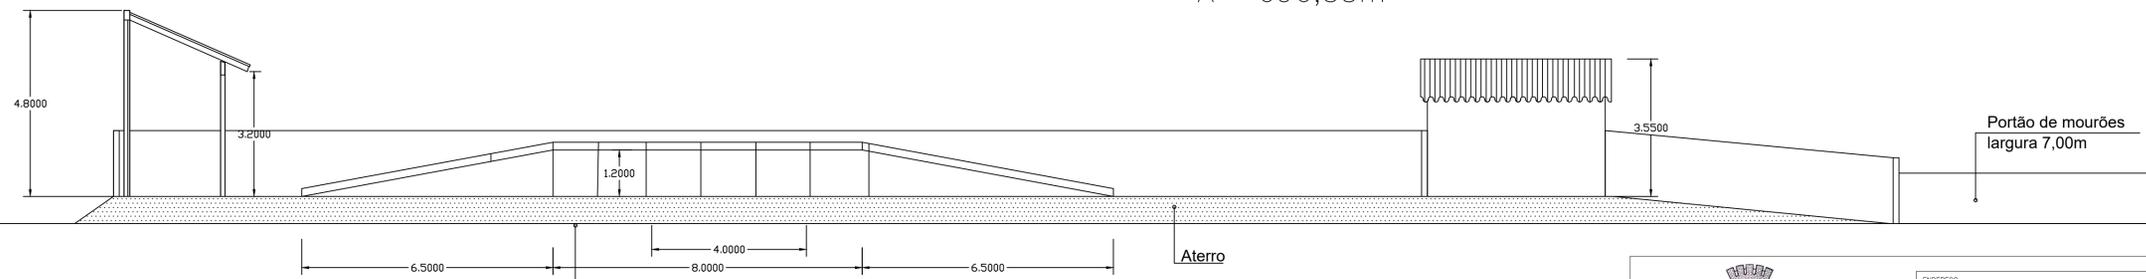

ECOPONTO / CORTE AA

 PREFEITURA MUNICIPAL DE GLORINHA		ENERGIA ECOPONTO Estrada Ozzi da Costa	
		CIDADE GLORINHA- RS	PROJETO ARQUITETÔNICO
PROPRIETÁRIO PREFEITURA MUNICIPAL DE GLORINHA	TIPO PÚBLICO	ÁREA 696,55m ²	ESCALA 1/50
RESPONSÁVEL PELO PROJETO DENISE CANTARUFFI ARQUITETA E URBANISTA	ESPECIFICAÇÃO Planta Baixa e Corte AA		PRANCHAS 03
	DATA OUT/2024	DESENHO DENISE C.	