




RUA BENJAMIM SOARES SEÇÃO TRANSVERSAL TIPO SEM ESCALA

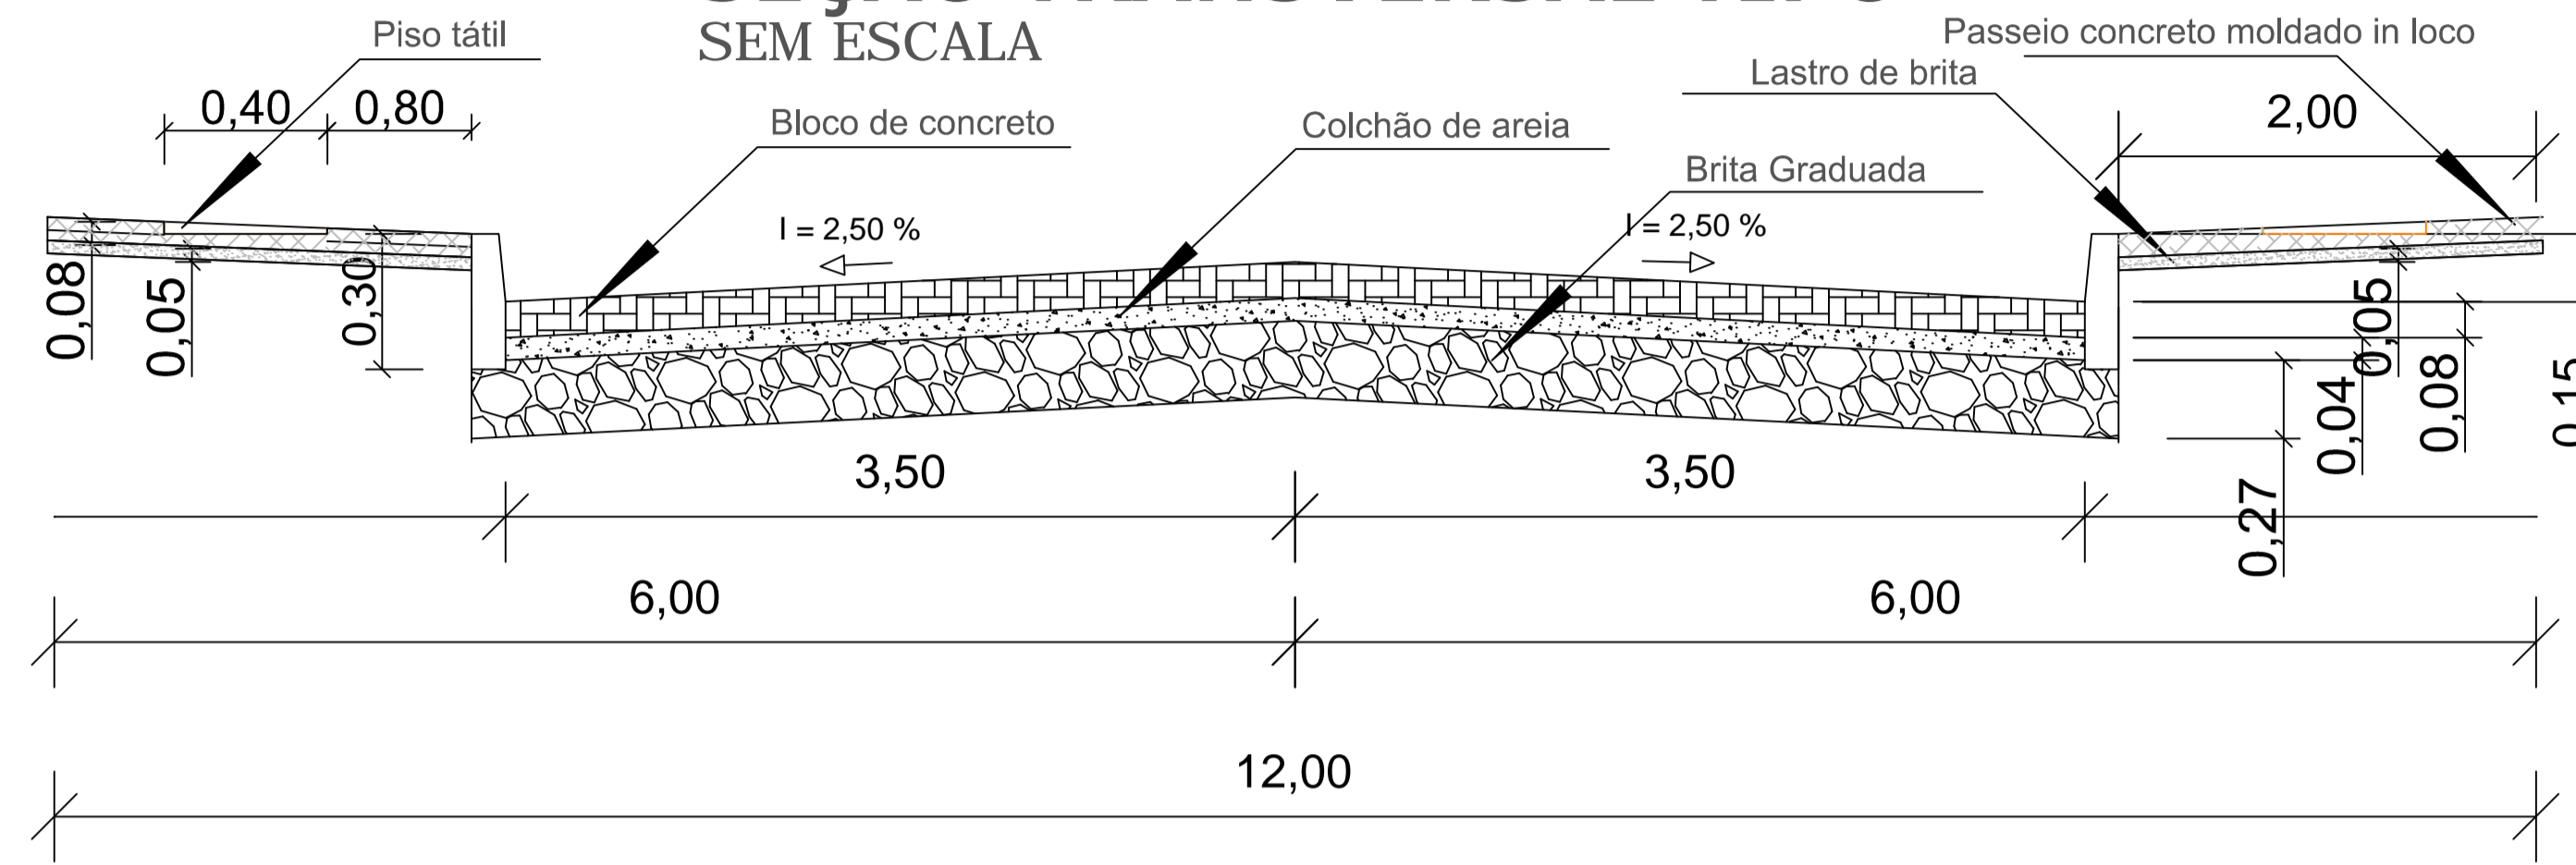



TRAÇADO ESC.: 1/1000

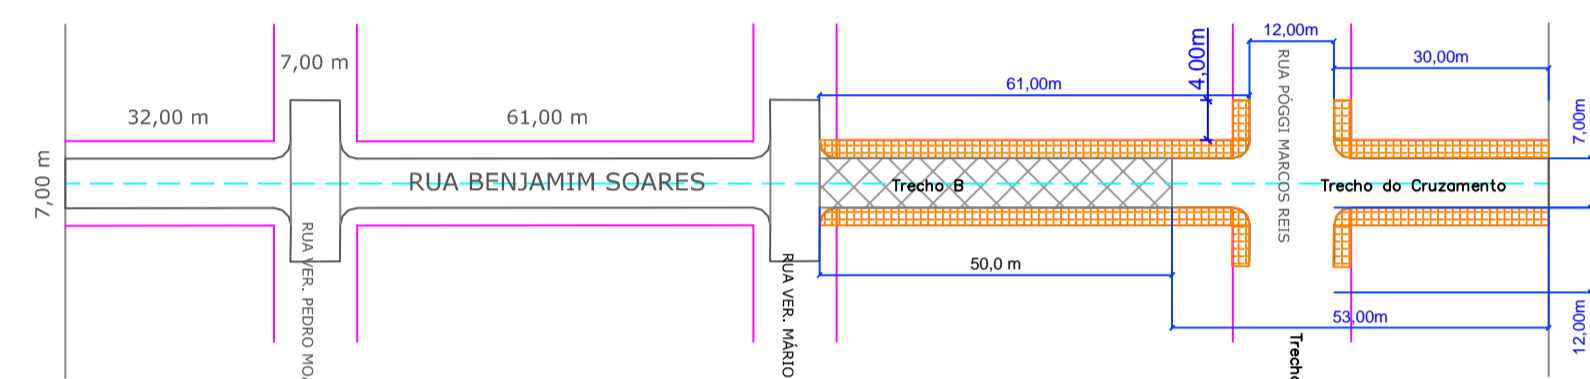

- Eixo projetado
- Alinhamento meio fio
- Poste
- Passeio, 2,0 m de largura
- Área a ser pavimentada c/ blocos de concreto
- Trecho B: Área = 350,0 m²

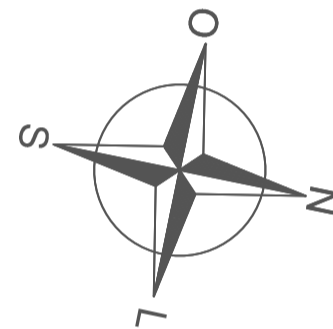

COTAS ESC.: H 1/1000 V 1/500

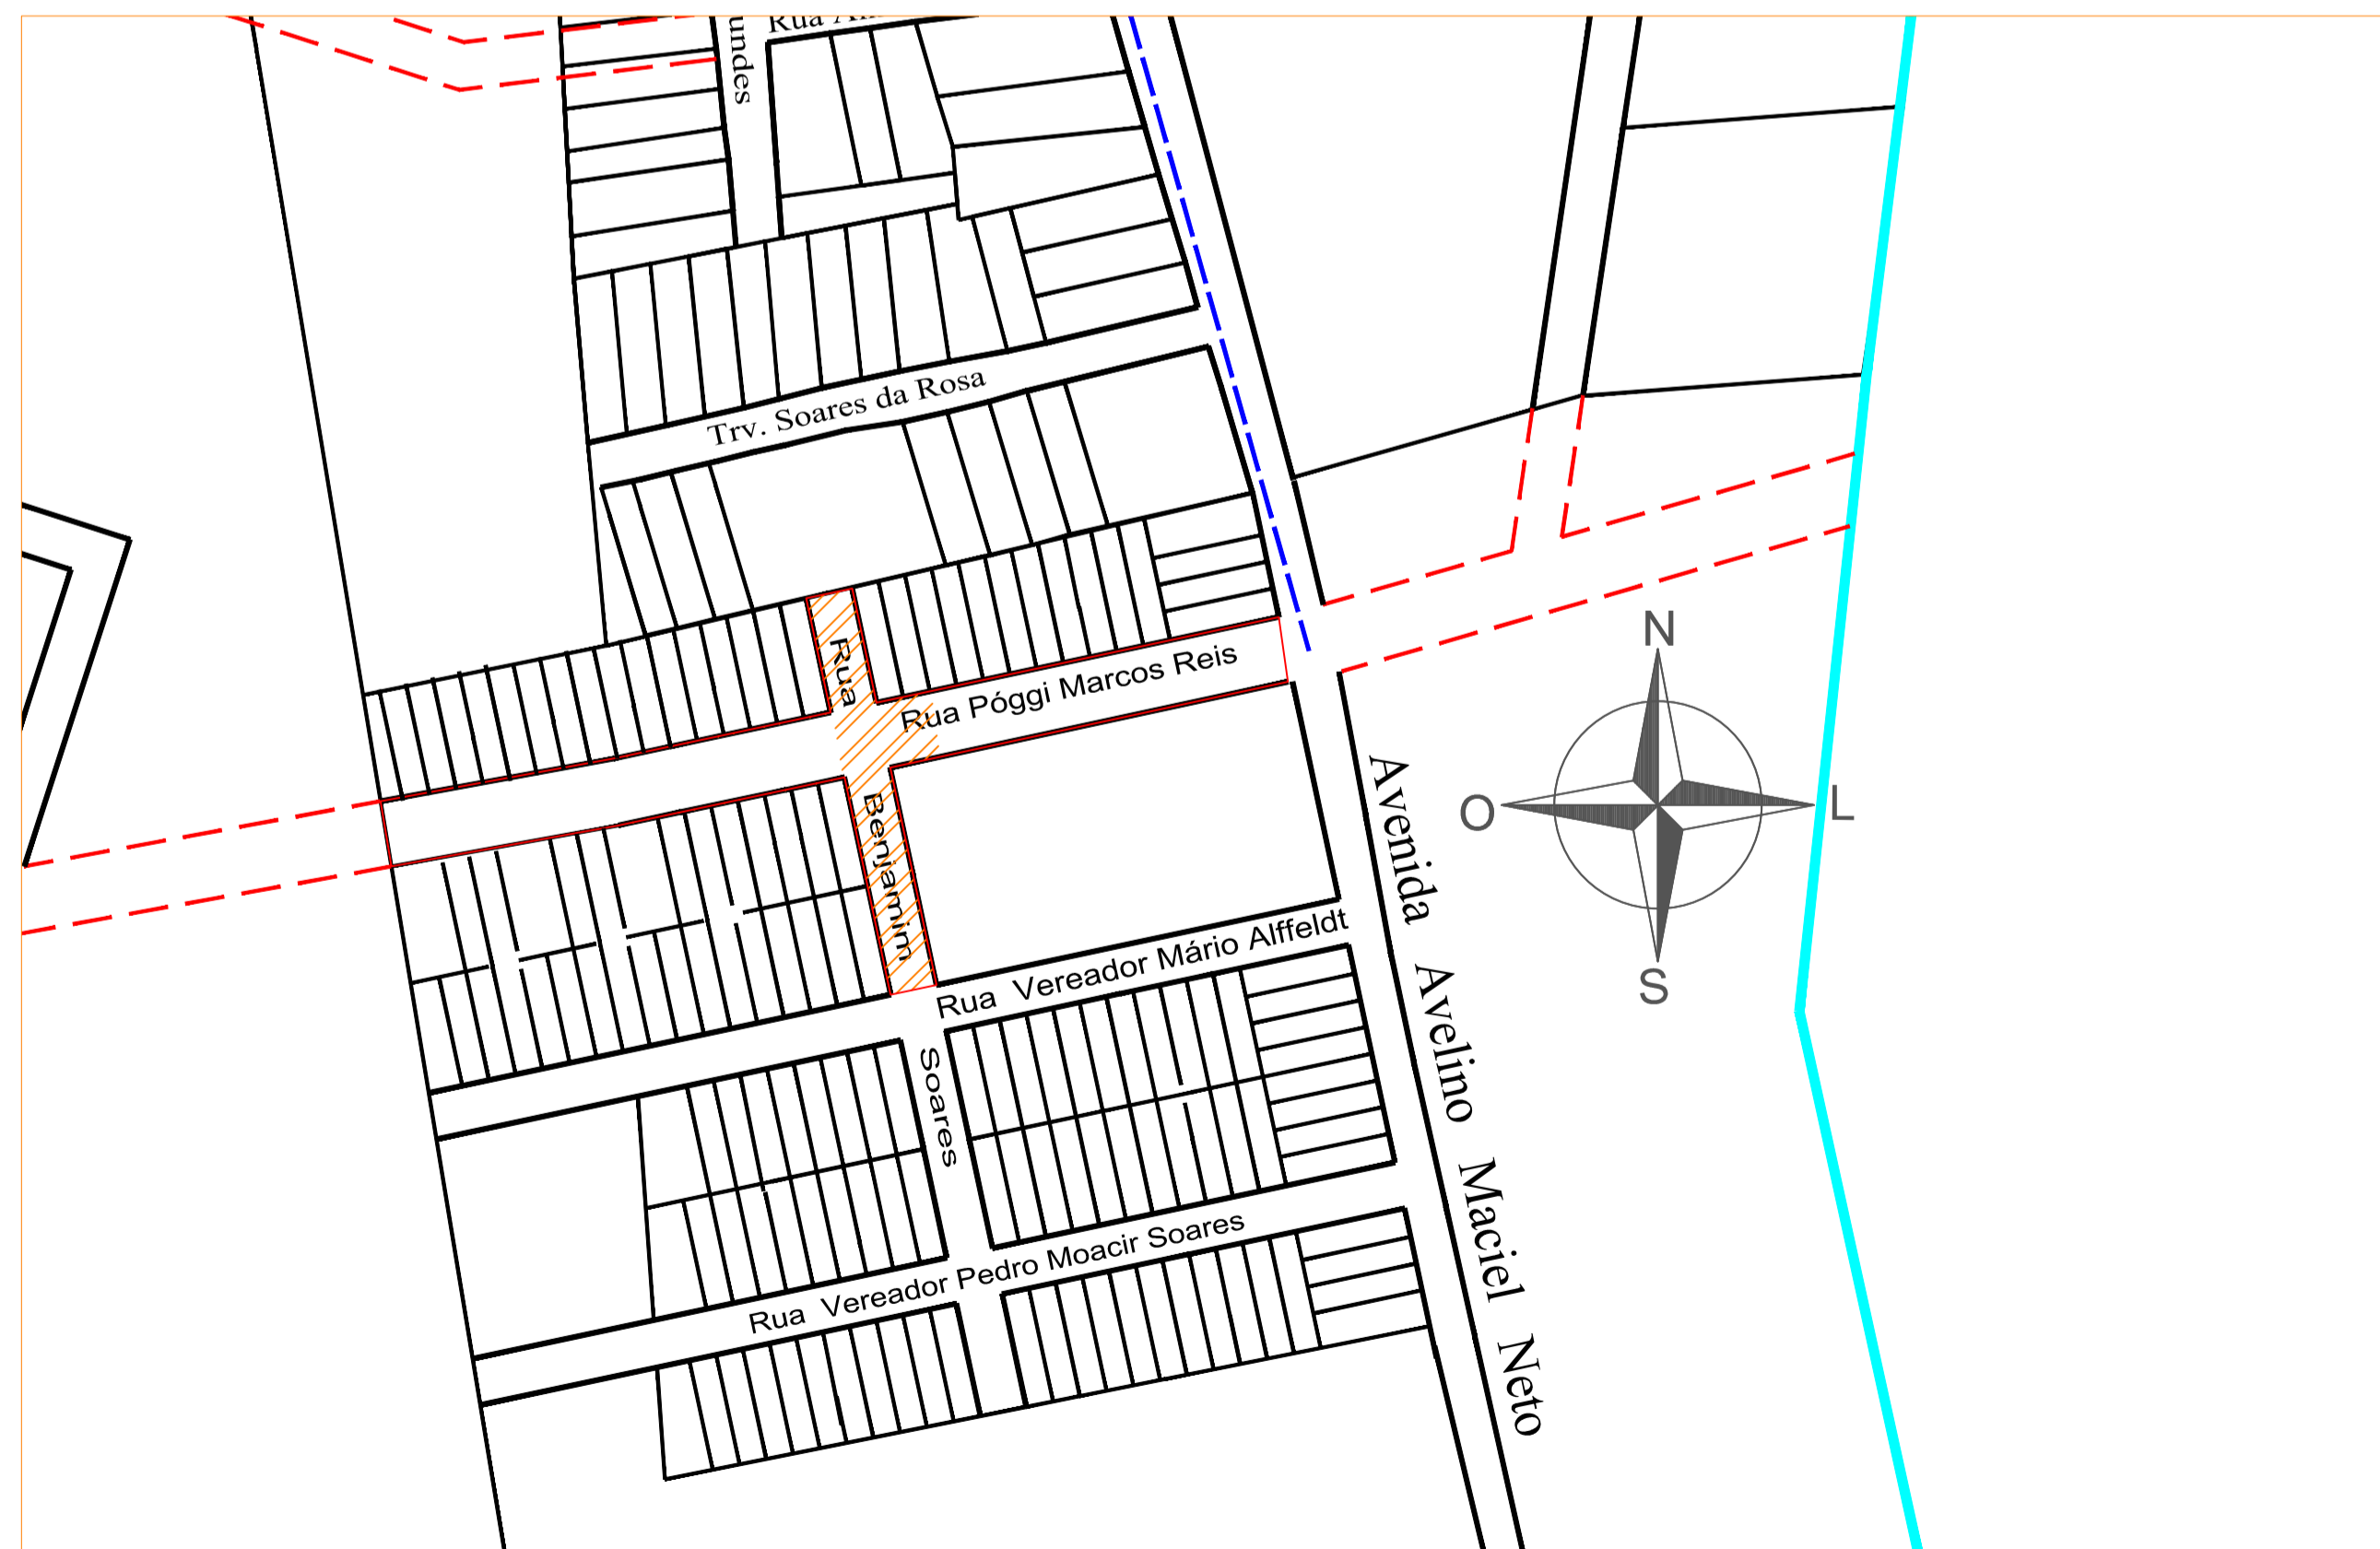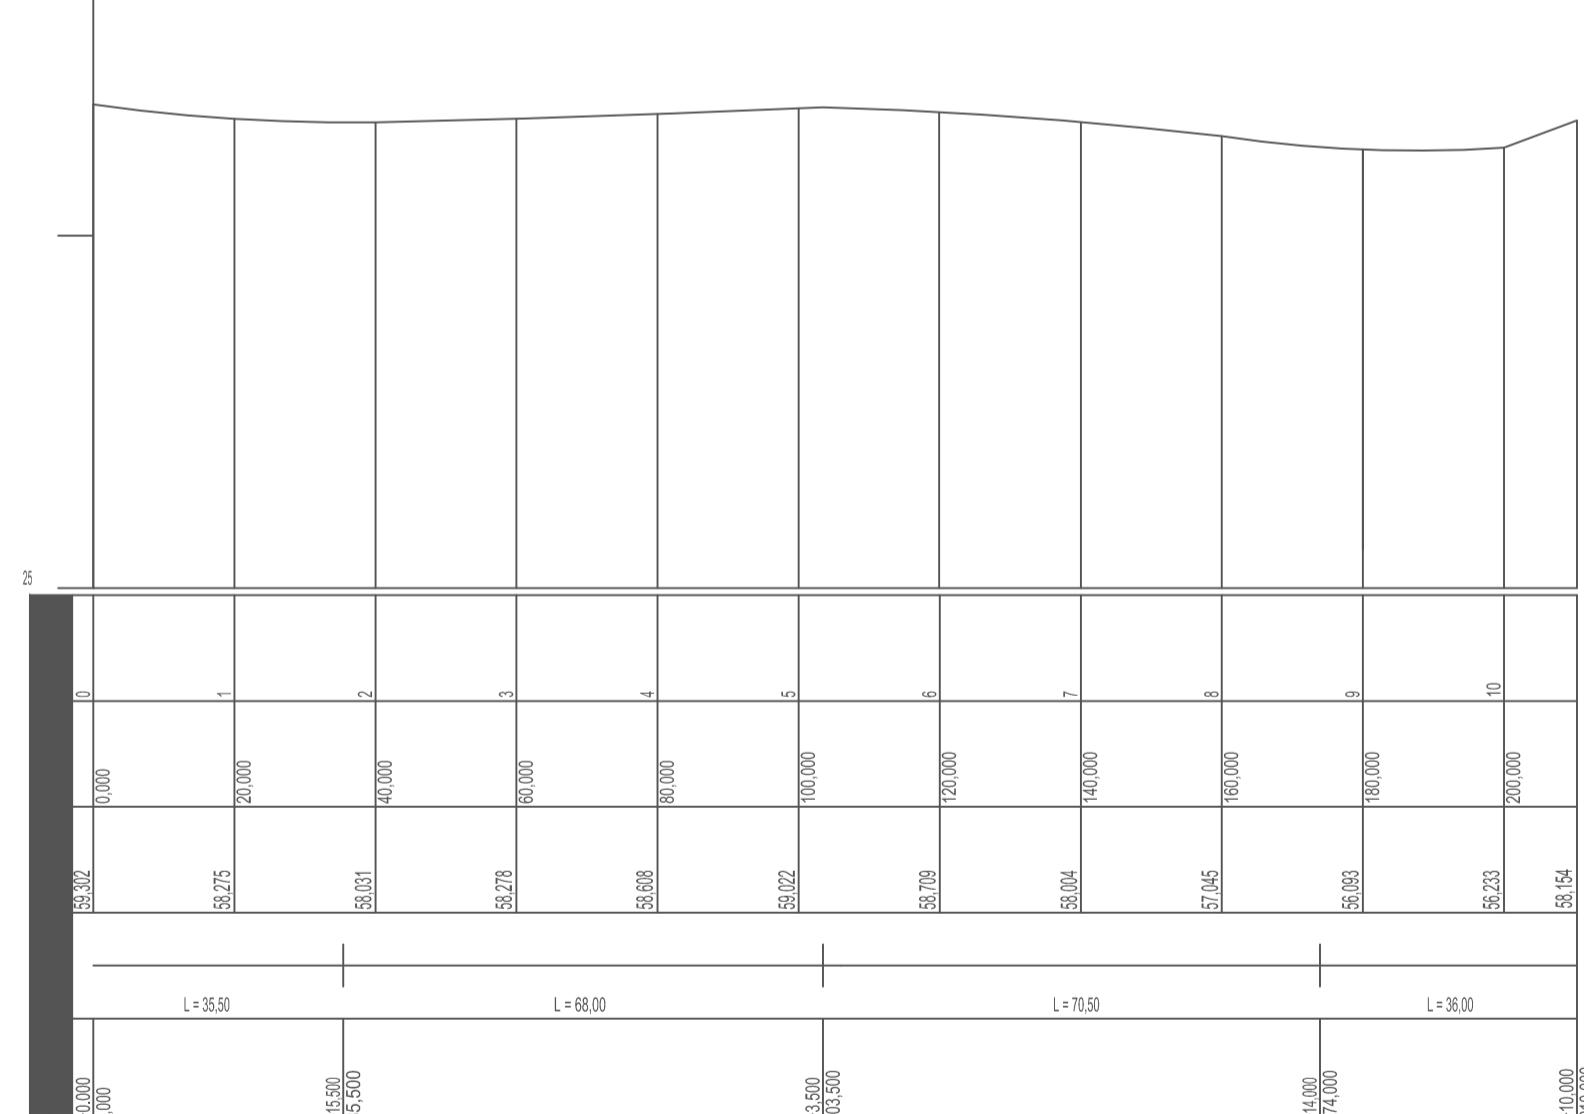

Prefeitura Municipal de Glorinha
Av. Dr. Pompílio Gomes Sobrinho, 23400 - Centro - Glorinha
Fone: (51) 3487-1020 R 202
home page: www.glorinha.rs.gov.br

PAVIMENTAÇÃO DE RUAS COM BLOCKET INTERTRAVADO
RUA BENJAMIM SOARES - Lei Municipal 523/2002
Estendido: 103,0 m; Área 721,0 m²

PROJETO: VICTOR MARTINS TEIXEIRA ENG. CIVIL - CREA-RS/27125	PROPRIETÁRIO: PREFEITURA MUNICIPAL DE GLORINHA CNPJ: 91.338.958/0001-57
ASSUNTO: TRAÇADO - COTAS - SEÇÕES - DETALHES	PRANCHA: 02/11
COTAS: METROS ESCALA: INDICADAS	DATA: Jul/2017 ÁREA: 865,00 m ²