



DETALHE - FAIXA DE PEDESTRE E LINHA DE RETENÇÃO

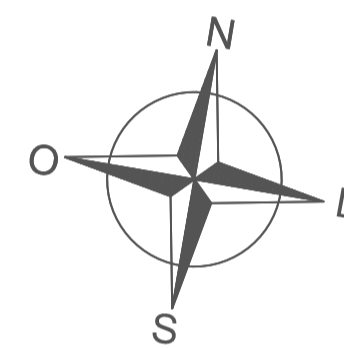


Rua Poggi Marcos dos Reis Bairro Centro CEP 94380-000	Rua Benjamin Soares Bairro Centro CEP 94380-000
---	---

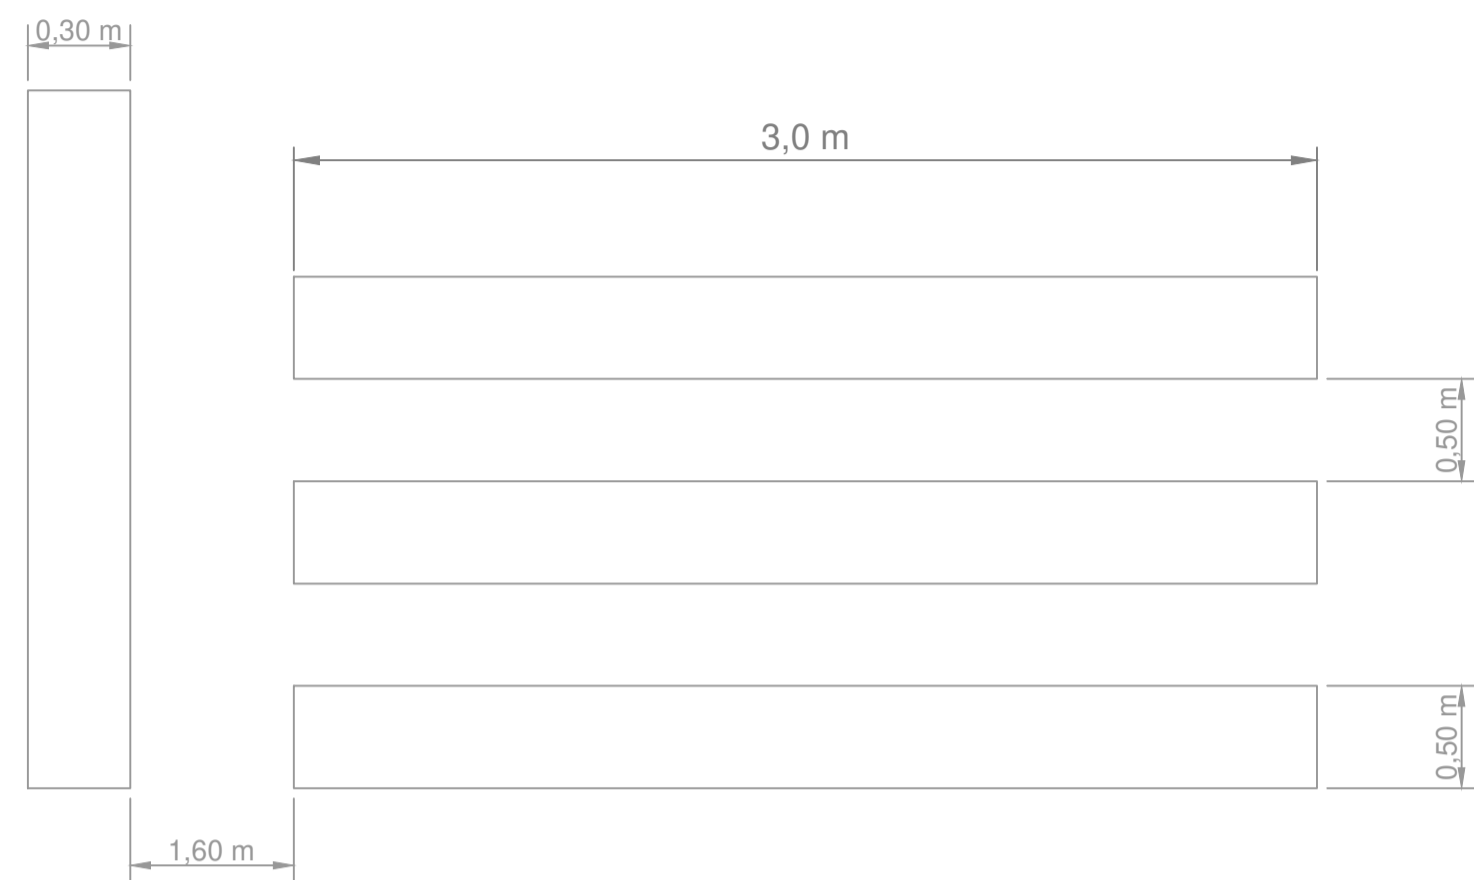

R-19

TRAÇADO
ESC.: 1/1000

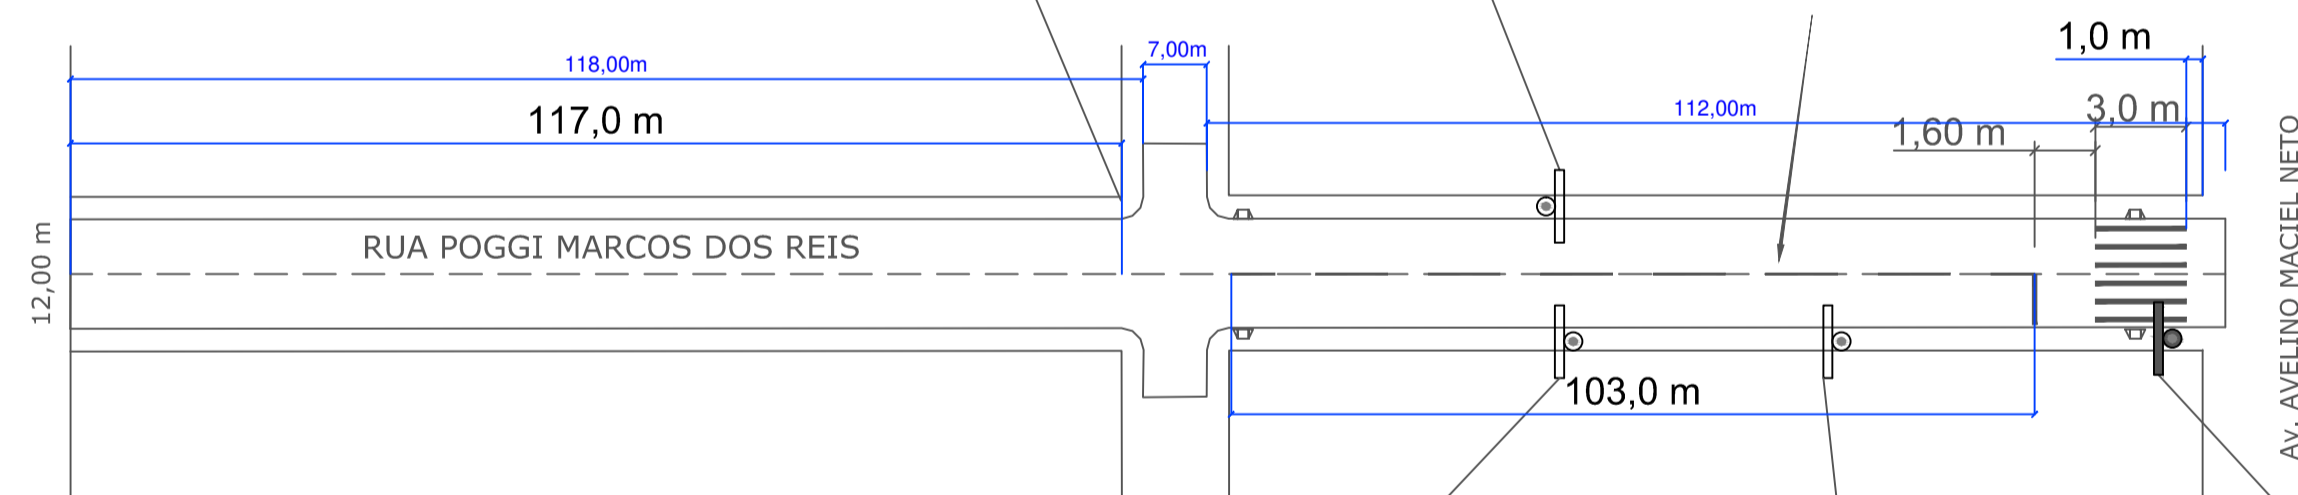

R-19



A-32-b



R-1
(EXISTENTE)



Prefeitura Municipal de Glorinha

Av. Dr. Pompílio Gomes Sobrinho, 23400 - Centro - Glorinha
Fone: (51) 3487-1020 R 202
home page: www.glorinha.rs.gov.br

PAVIMENTAÇÃO DE RUA
RUA POGGI MARCOS REIS - Lei Municipal 523/2002
Extensão: 112,0 m - Área: 1344,0 m²

PROJETO: VICTOR MARTINS TEIXEIRA ENG. CIVIL - CREA RS207125		PROPRIETÁRIO: PREFEITURA MUNICIPAL DE GLORINHA CNPJ: 91.338.558/0001-37	
ASSUNTO: SINALIZAÇÃO VERTICAL E HORIZONTAL			PRANCHA: 07/11
COTAS: METROS	DATA: JUL/2017	SINALIZAÇÃO	
ESCALA: INDICADAS	ÁREA: 2.065,0 m²		