


DETALHE - FAIXA DE PEDESTRE E LINHA DE RETENÇÃO

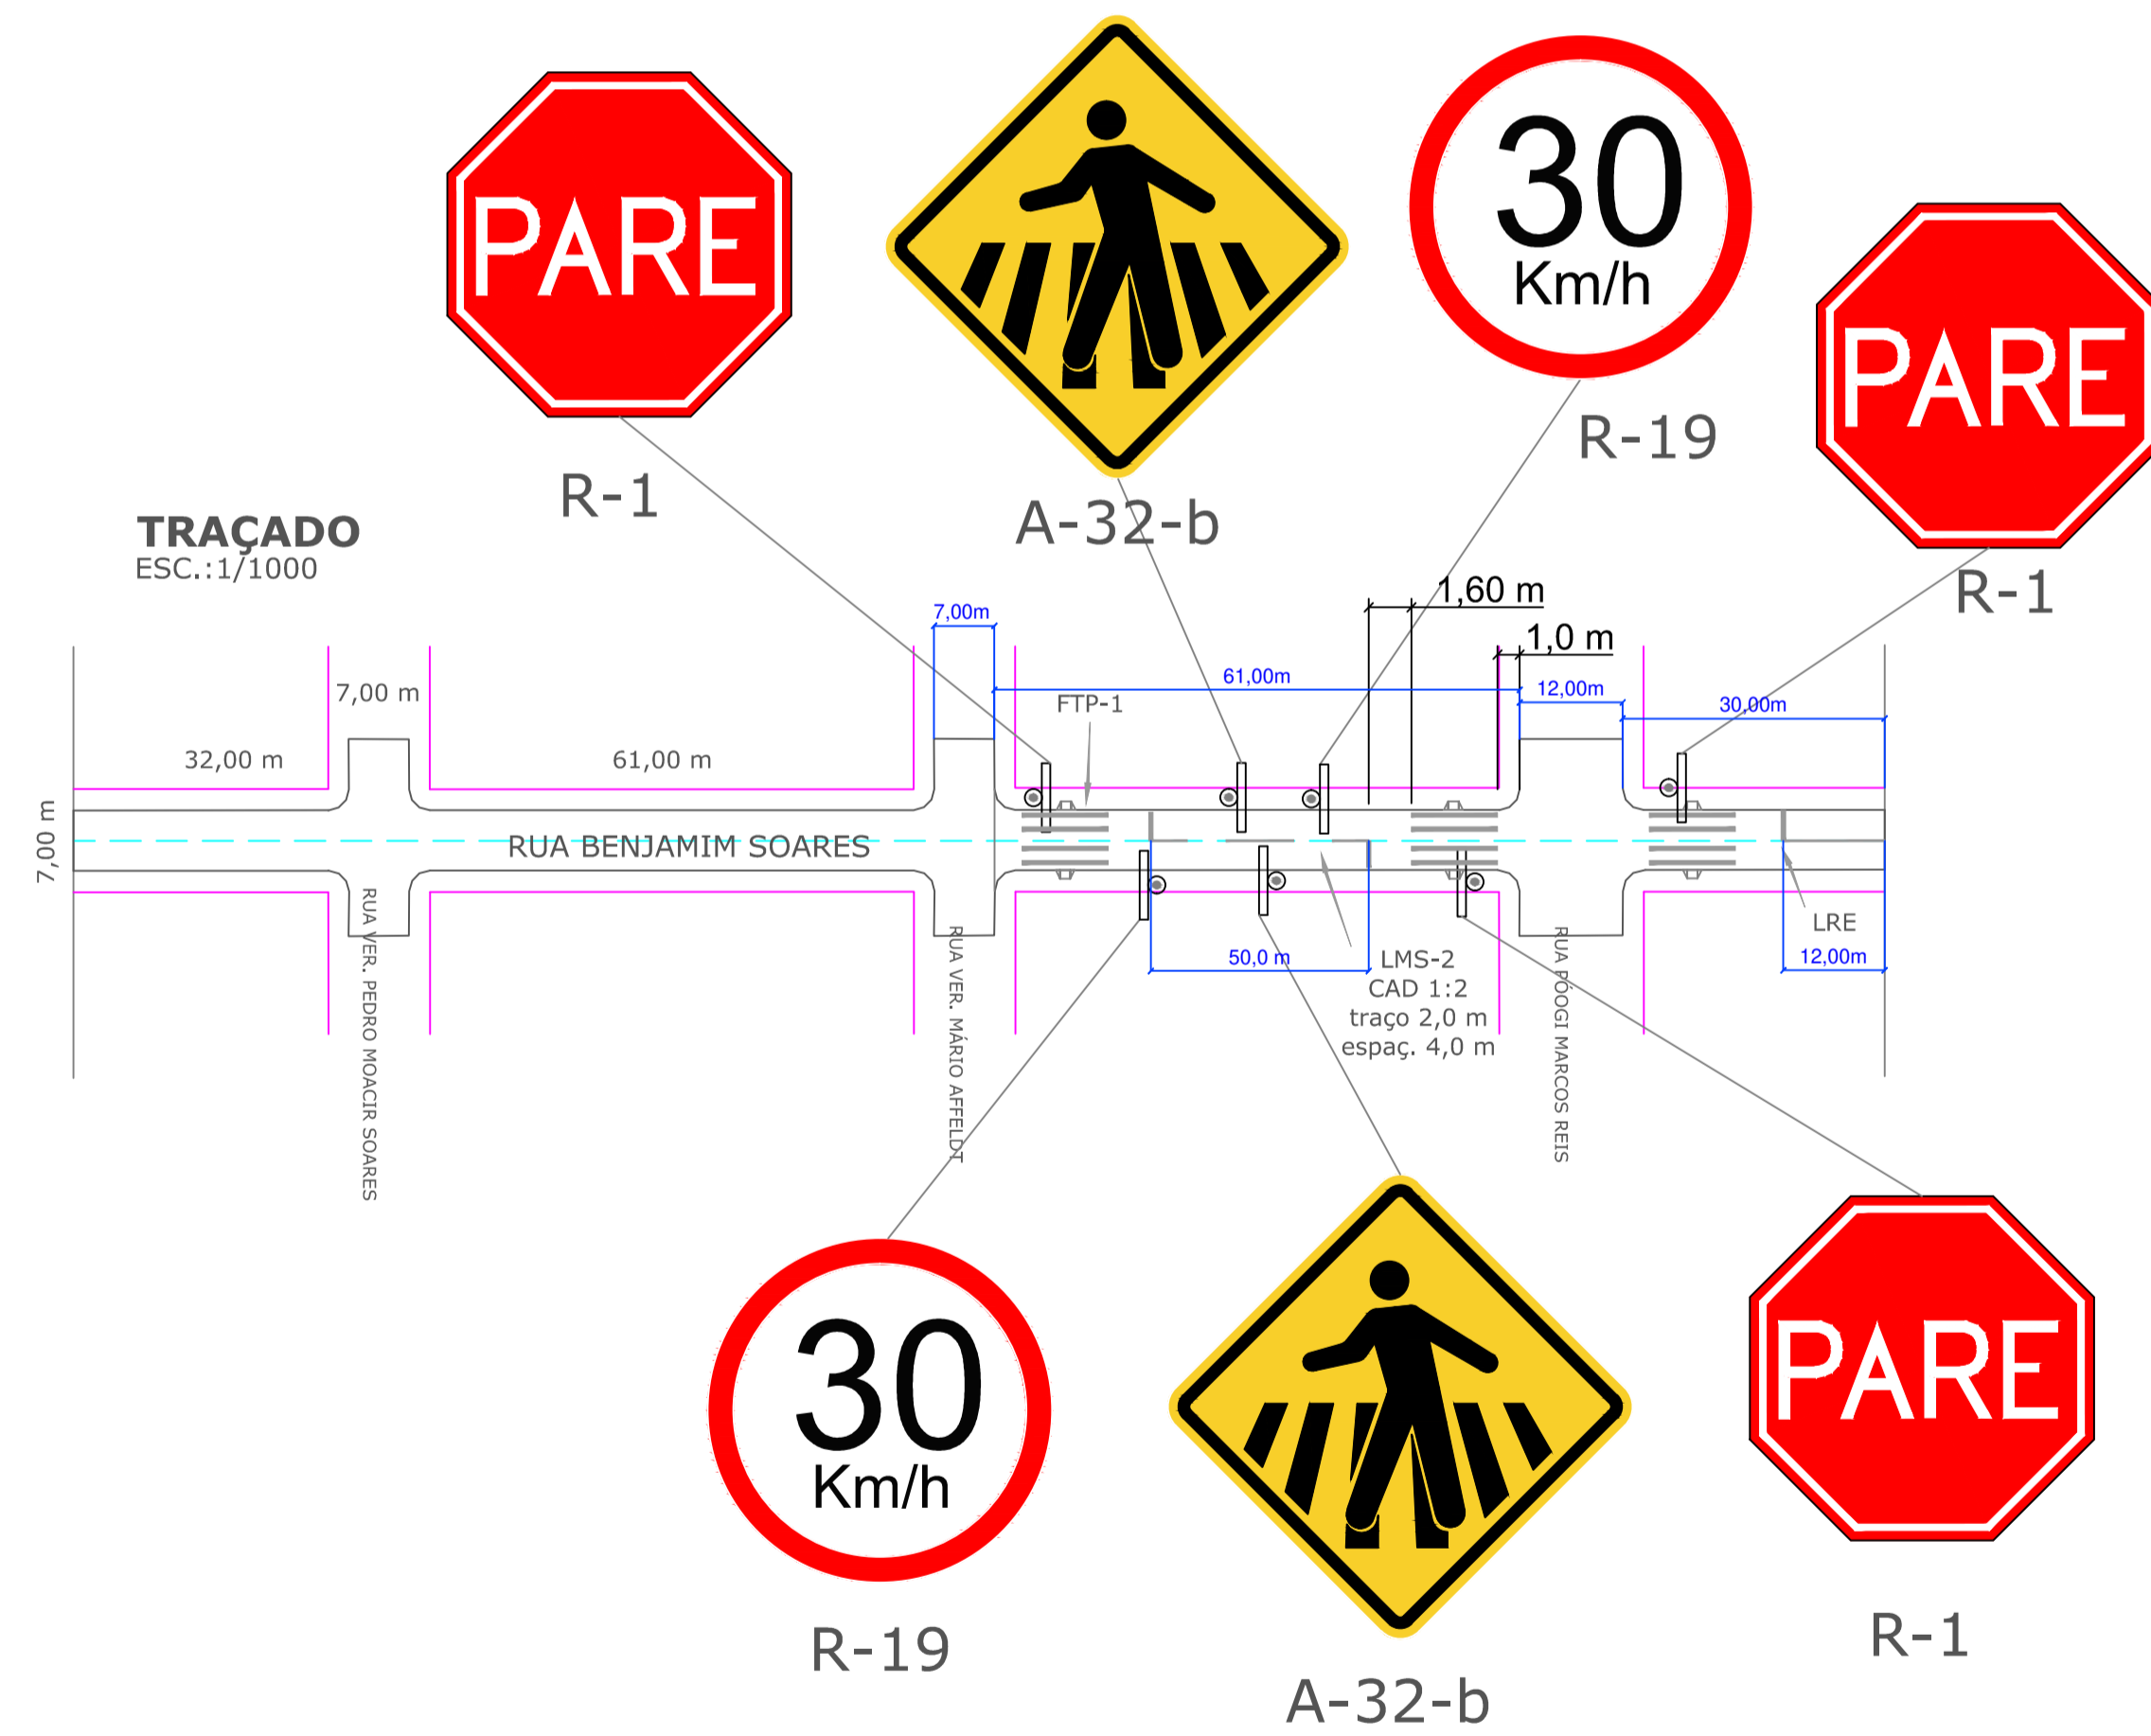

Prefeitura Municipal de Glorinha

Av. Dr. Pompílio Gomes Sobrinho, 23400 - Centro - Glorinha
 Fone: (51) 3487-1020 R 202
 home page: www.glorinha.rs.gov.br

PAVIMENTAÇÃO DE RUA

RUA BENJAMIM SOARES - Lei Municipal 523/2002
 Extensão: 103,0 m - Área: 721,0 m²

PROJETO:		PROPRIETÁRIO:	
VICTOR MARTINS TEIXEIRA ENG. CIVIL - CREA RS207125		PREFEITURA MUNICIPAL DE GLORINHA CNPJ: 91.338.558/0001-37	
ASSUNTO: SINALIZAÇÃO HORIZONTAL E VERTICAL			PRANCHA: 08/11
COTAS: METROS	DATA: JUL/2017	SINALIZAÇÃO	
ESCALA: INDICADAS	ÁREA: 2.065,0 m ²		