




**TRAÇADO**  
ESC.:1/1000

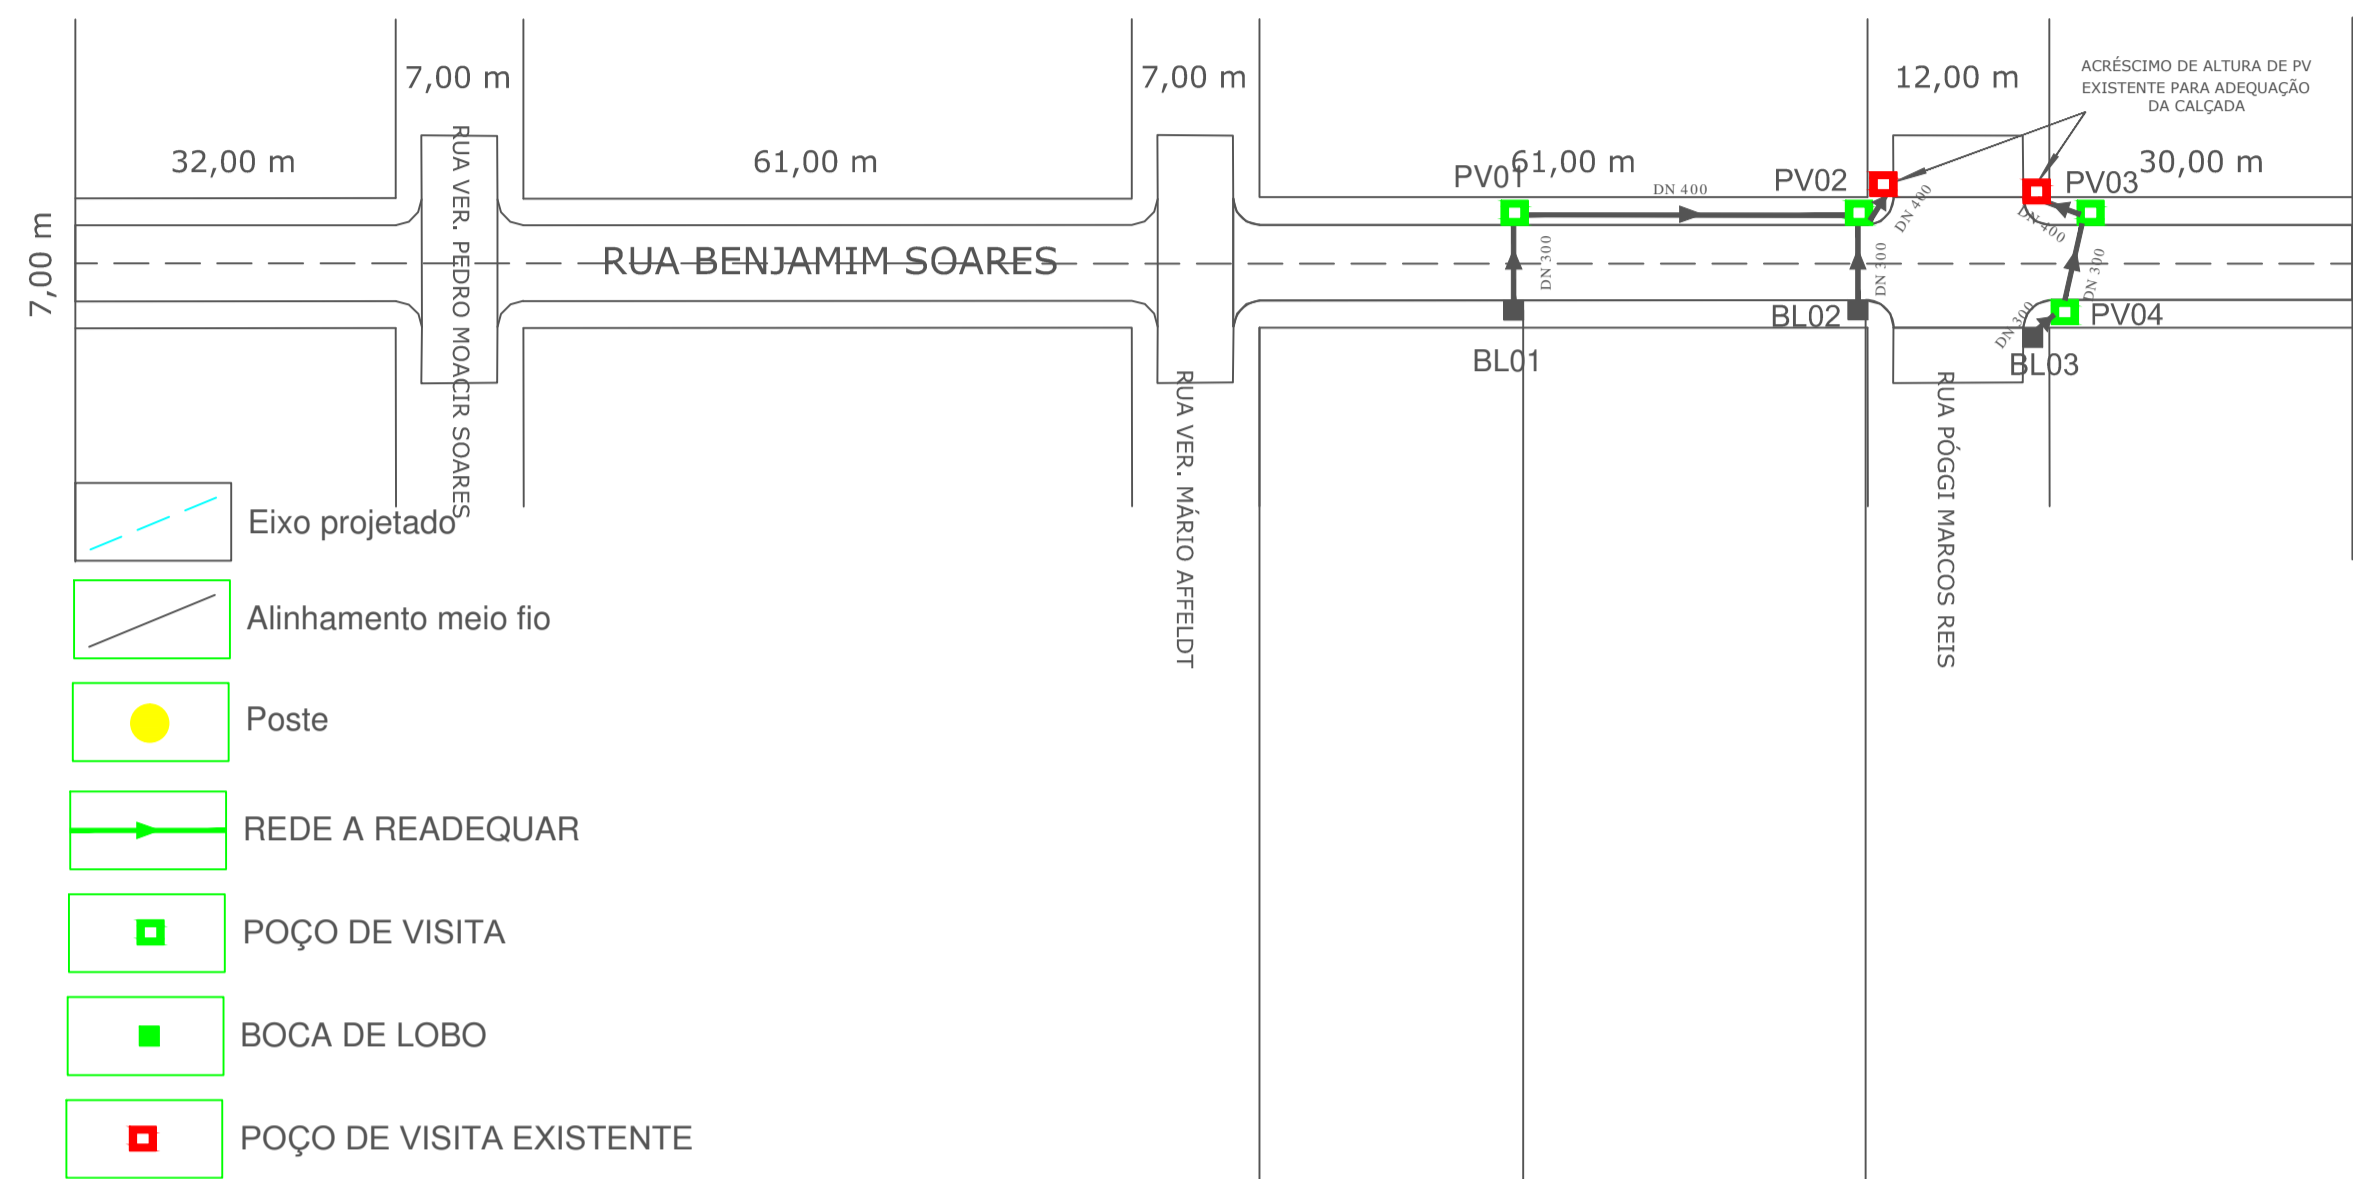


**COTAS**  
ESC.:  
H 1/1000  
V 1/500

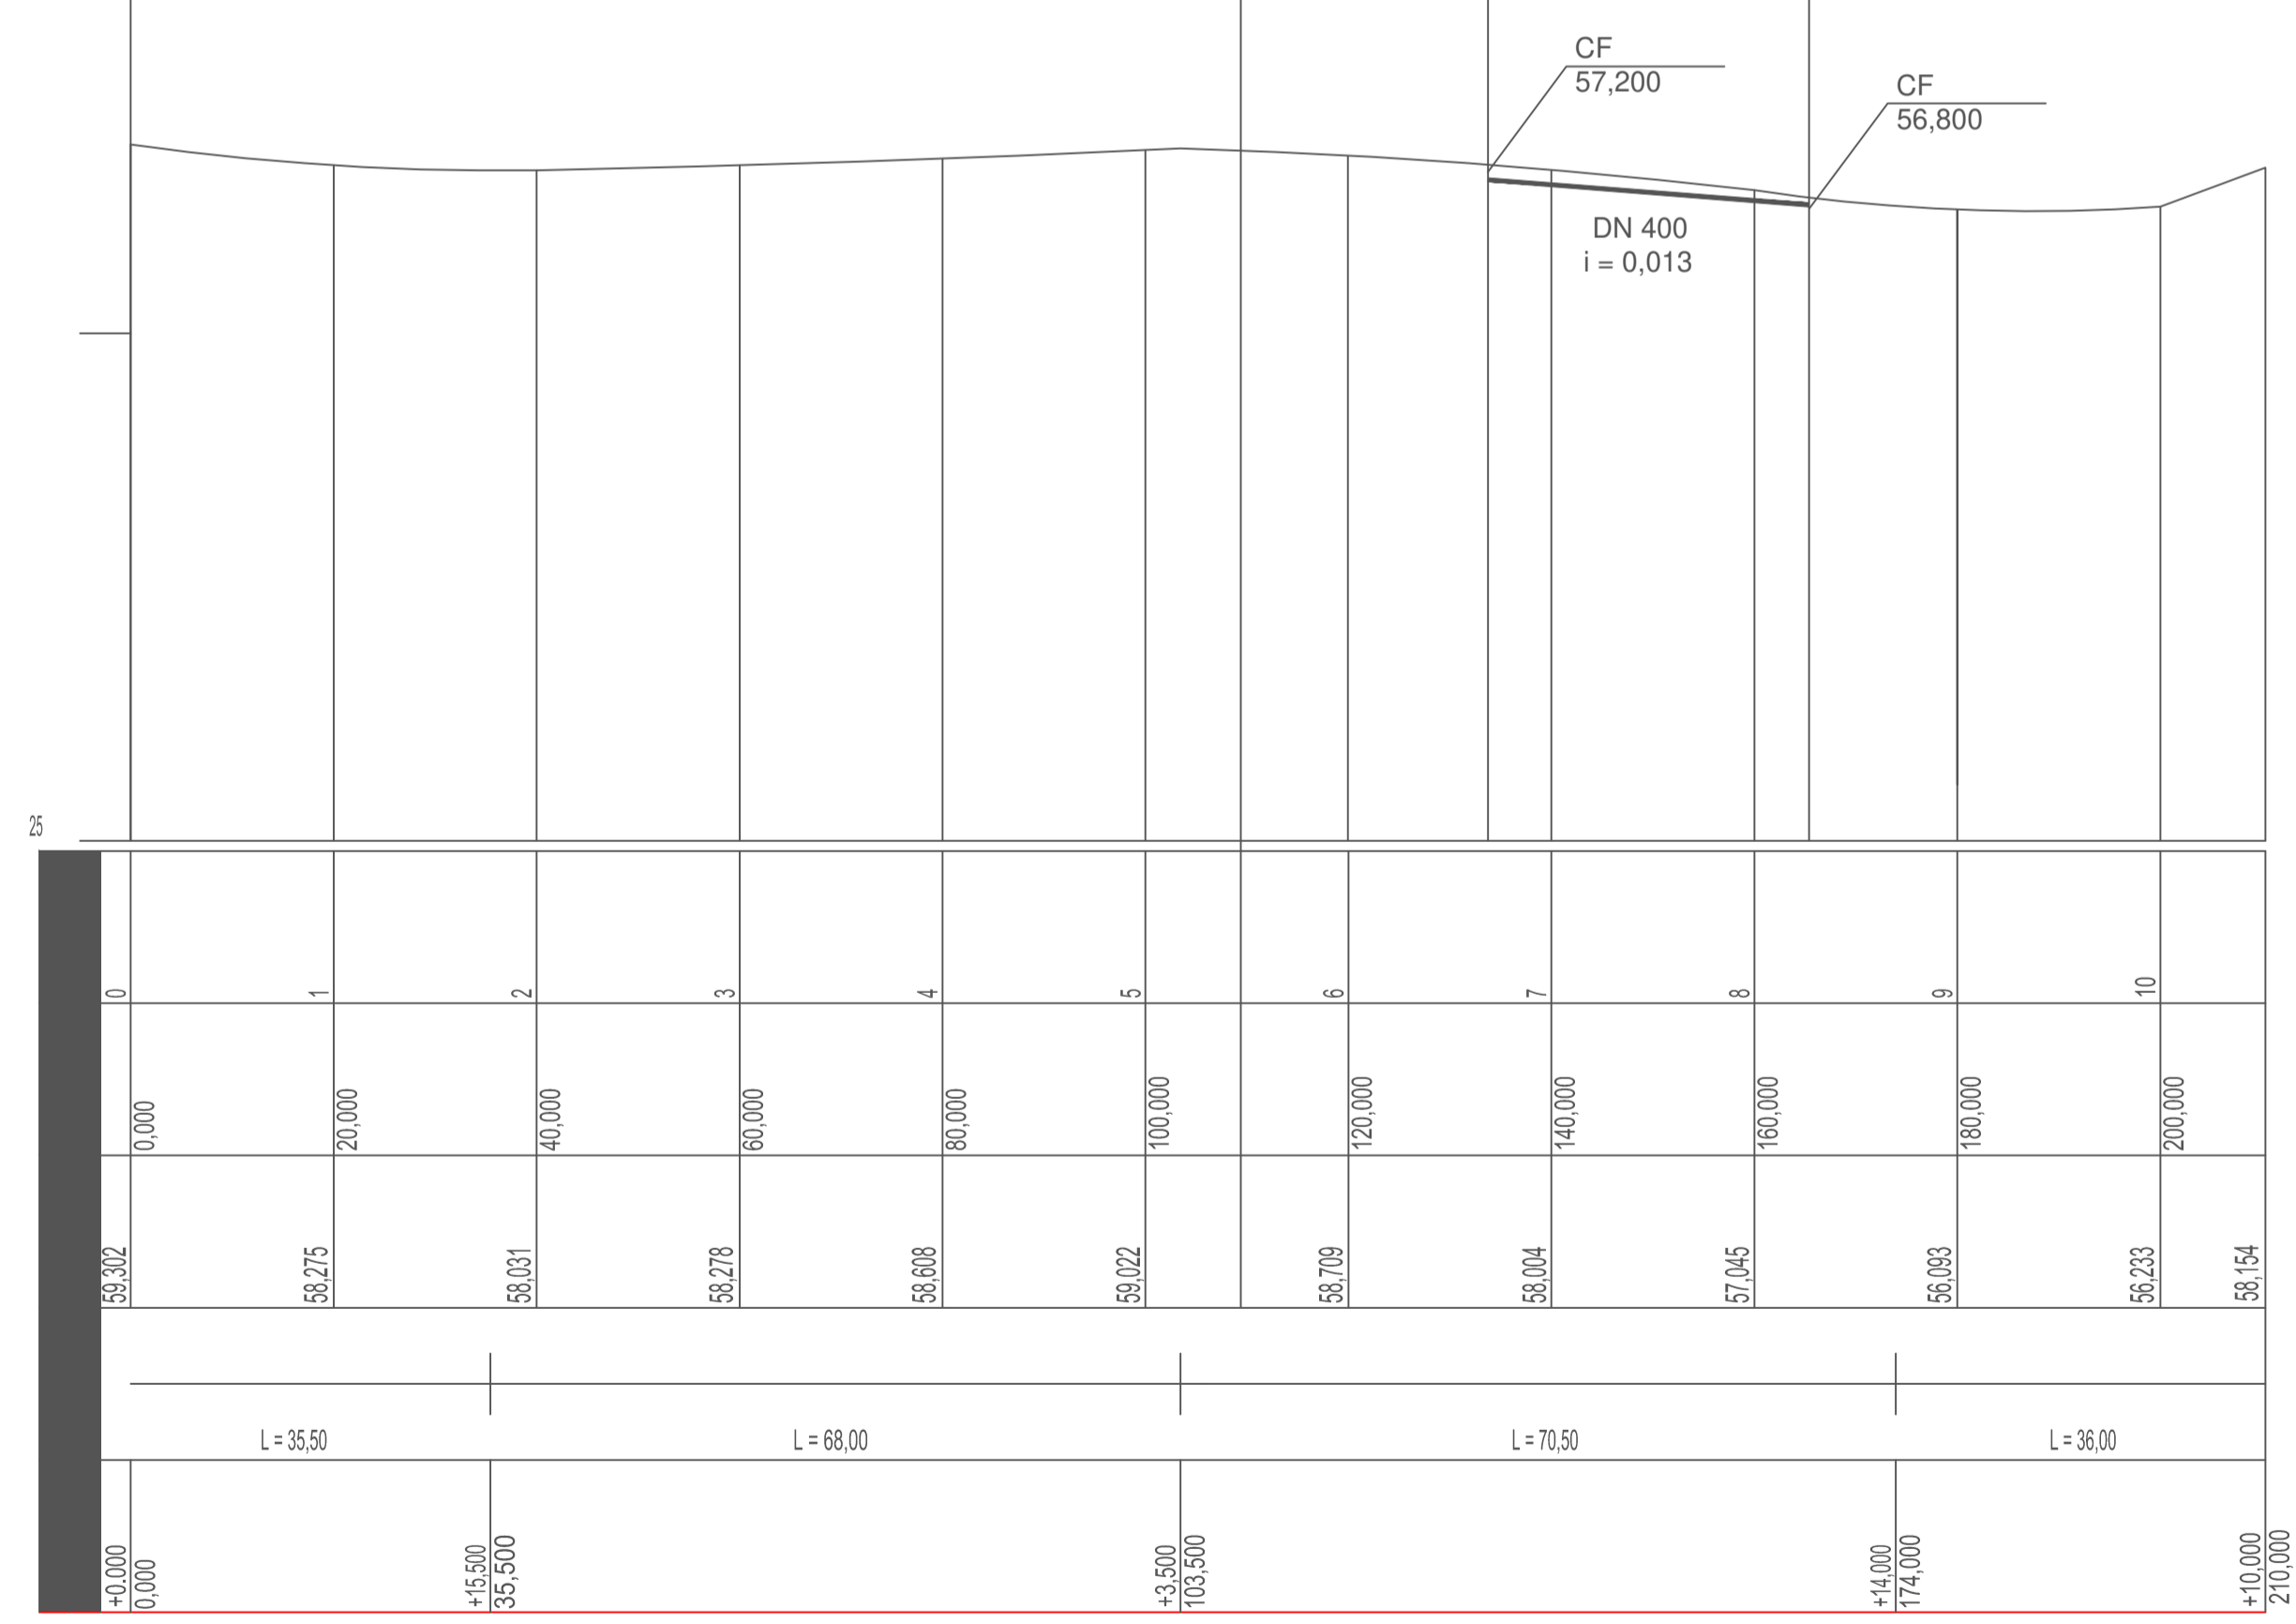

**BOCA DE LOBO**

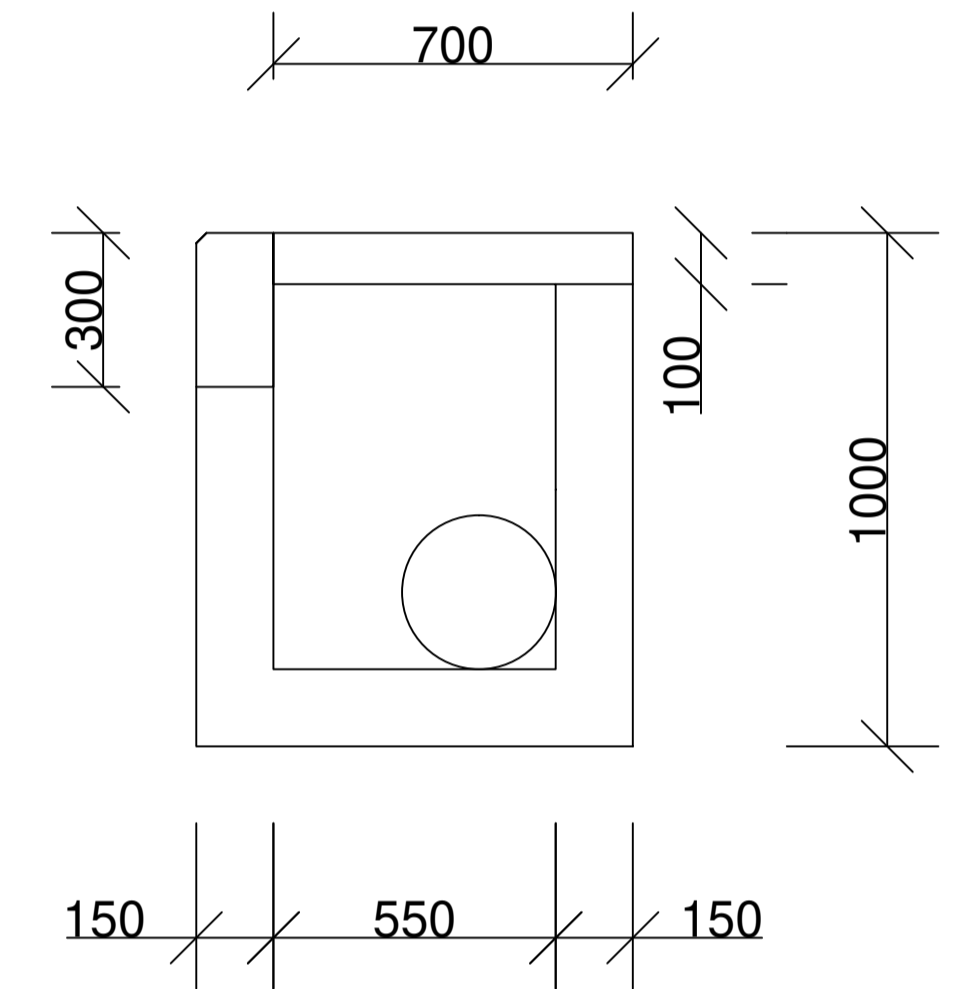

**POÇO DE VISITA**

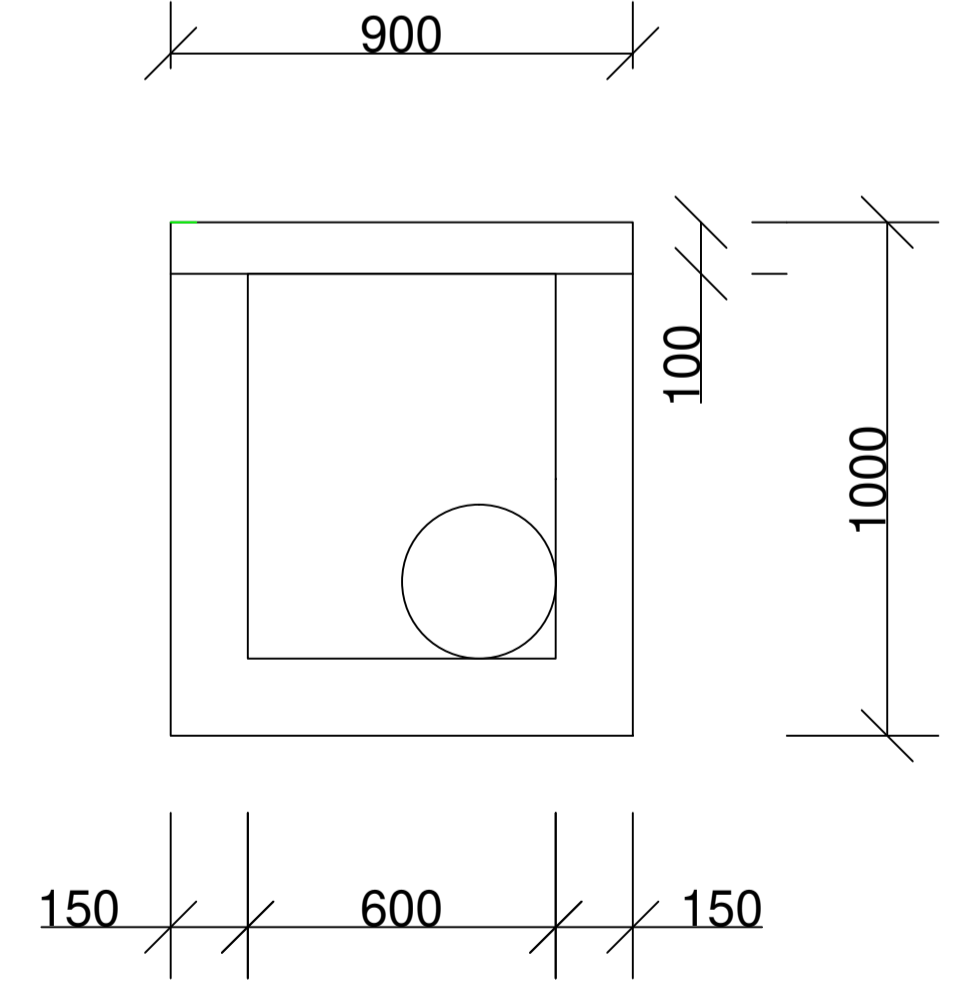

**Prefeitura Municipal de Glorinha**

Av. Dr. Pompílio Gomes Sobrinho, 23400 - Centro - Glorinha  
Fone: (51) 3487-1020 R 202  
home page: www.glorinha.rs.gov.br

**PAVIMENTAÇÃO DE RUA**  
RUA BENJAMIM SOARES - Lei Municipal 523/2002  
Extensão: 103,0 m - Área: 721,0 m²

PROJETO:  <b>VICTOR MARTINS TEIXEIRA</b> ENG. CIVIL - CREA RS207125	PROPRIETÁRIO:  <b>PREFEITURA MUNICIPAL DE GLORINHA</b> CNPJ: 91.338.558/0001-37
--	--

ASSUNTO: <b>READEQUAÇÃO DE DRENAGEM PLUVIAL</b>	PRANCHA: <b>11/11</b>
--	--------------------------

COTAS: METROS	DATA: JUL/2017	<b>DRENAGEM PLUVIAL</b>
ESCALA: INDICADAS	ÁREA: 2,065,0 m²	