


# DETALHE - FAIXA DE PEDESTRE E LINHA DE RETENÇÃO

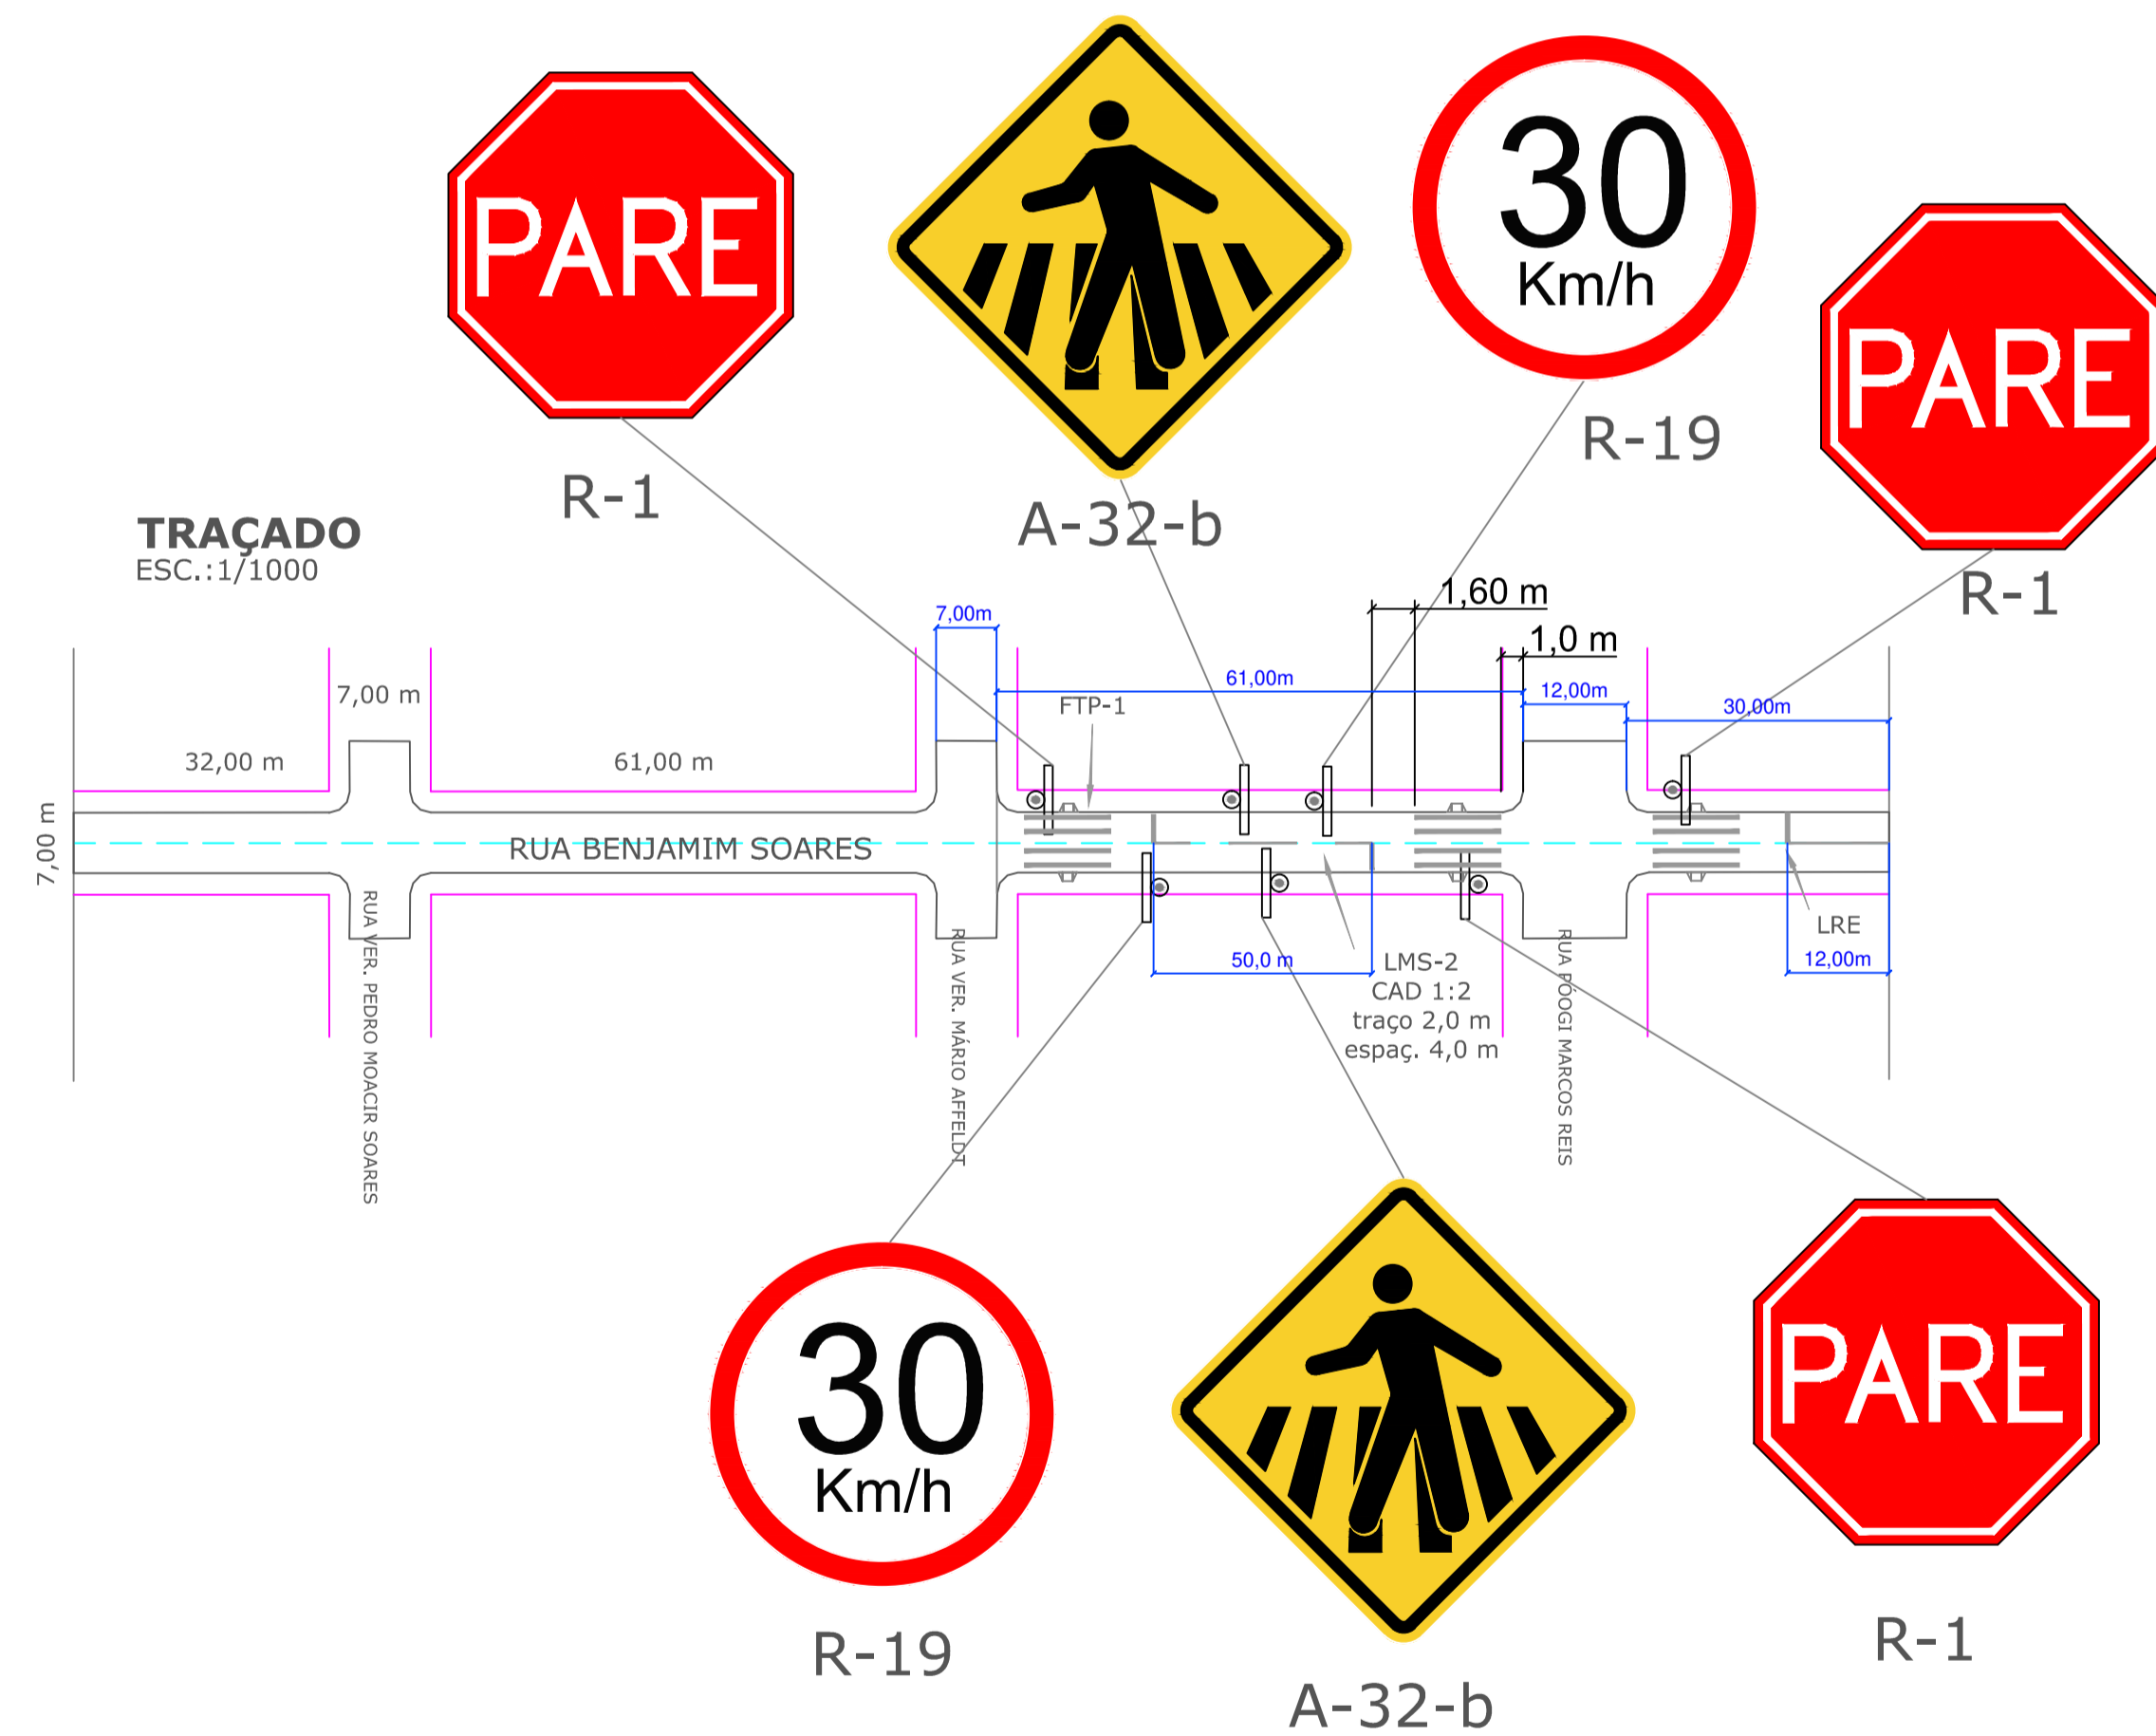

## Prefeitura Municipal de Glorinha

Av. Dr. Pompílio Gomes Sobrinho, 23400 - Centro - Glorinha  
 Fone: (51) 3487-1020 R 202  
 home page: www.glorinha.rs.gov.br

### PAVIMENTAÇÃO DE RUA

RUA BENJAMIM SOARES - Lei Municipal 523/2002  
 Extensão: 103,0 m - Área: 721,0 m<sup>2</sup>

PROJETO:	PROPRIETÁRIO:
VICTOR MARTINS TEIXEIRA ENG. CIVIL - CREA RS207125	PREFEITURA MUNICIPAL DE GLORINHA CNPJ: 91.338.558/0001-37

ASSUNTO: SINALIZAÇÃO HORIZONTAL E VERTICAL	PRANCHA: 08/11
---	-------------------

COTAS: METROS	DATA: JUL/2017	SINALIZAÇÃO
ESCALA: INDICADAS	ÁREA: 2.065,0 m <sup>2</sup>	