
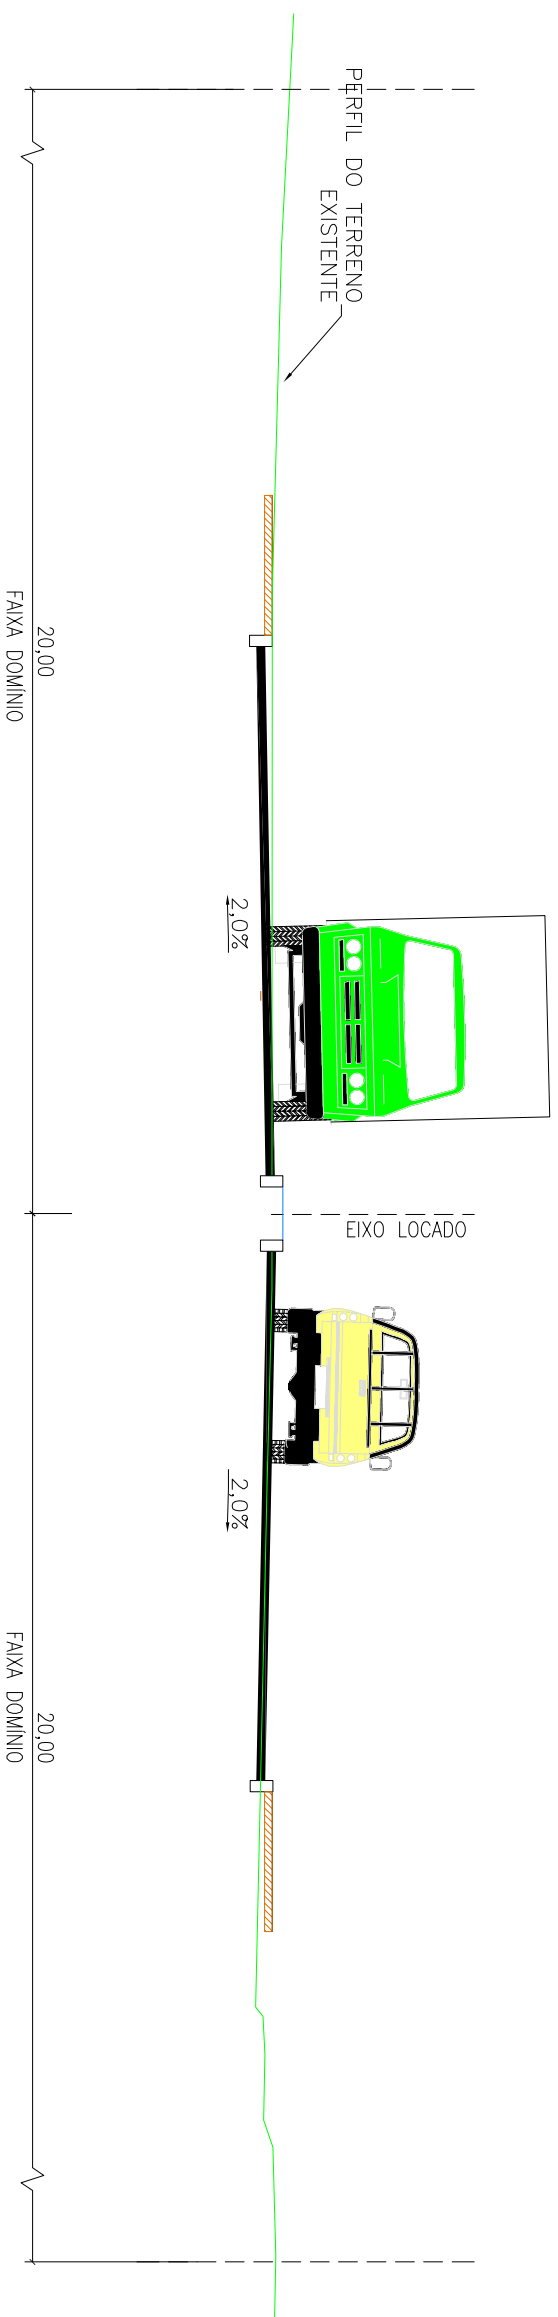



**TRAVESSIA URBANA DE GLORINHA**  
**SEÇÃO TIPO DO PROJETO GEOMÉTRICO**  
**AMPLIAÇÃO DA PISTA E EXECUÇÃO DE PASSEIOS**

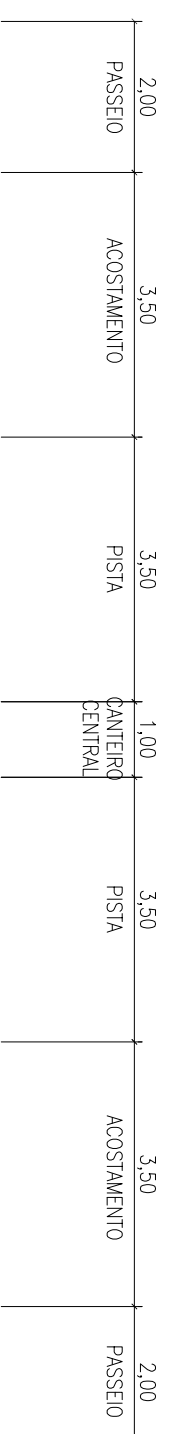

RESPONSÁVEL TÉCNICO:

PROPRIETÁRIO

PREFEITURA MUNICIPAL DE GLORINHA

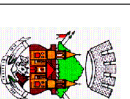

CLIENTE: PREFEITURA MUNICIPAL DE GLORINHA/RS

TÍTULO

ASSUNTO

AV. POMPILIO GOMES SOBRINHO  
 PROJETO GEOMÉTRICO

ESCALA  
 HORIZ. ESCALA  
 VERT. ESCALA  
 PRANCHA

01/05