


← GRAVATA

SANTO ANTONIO DA PATRULHA →

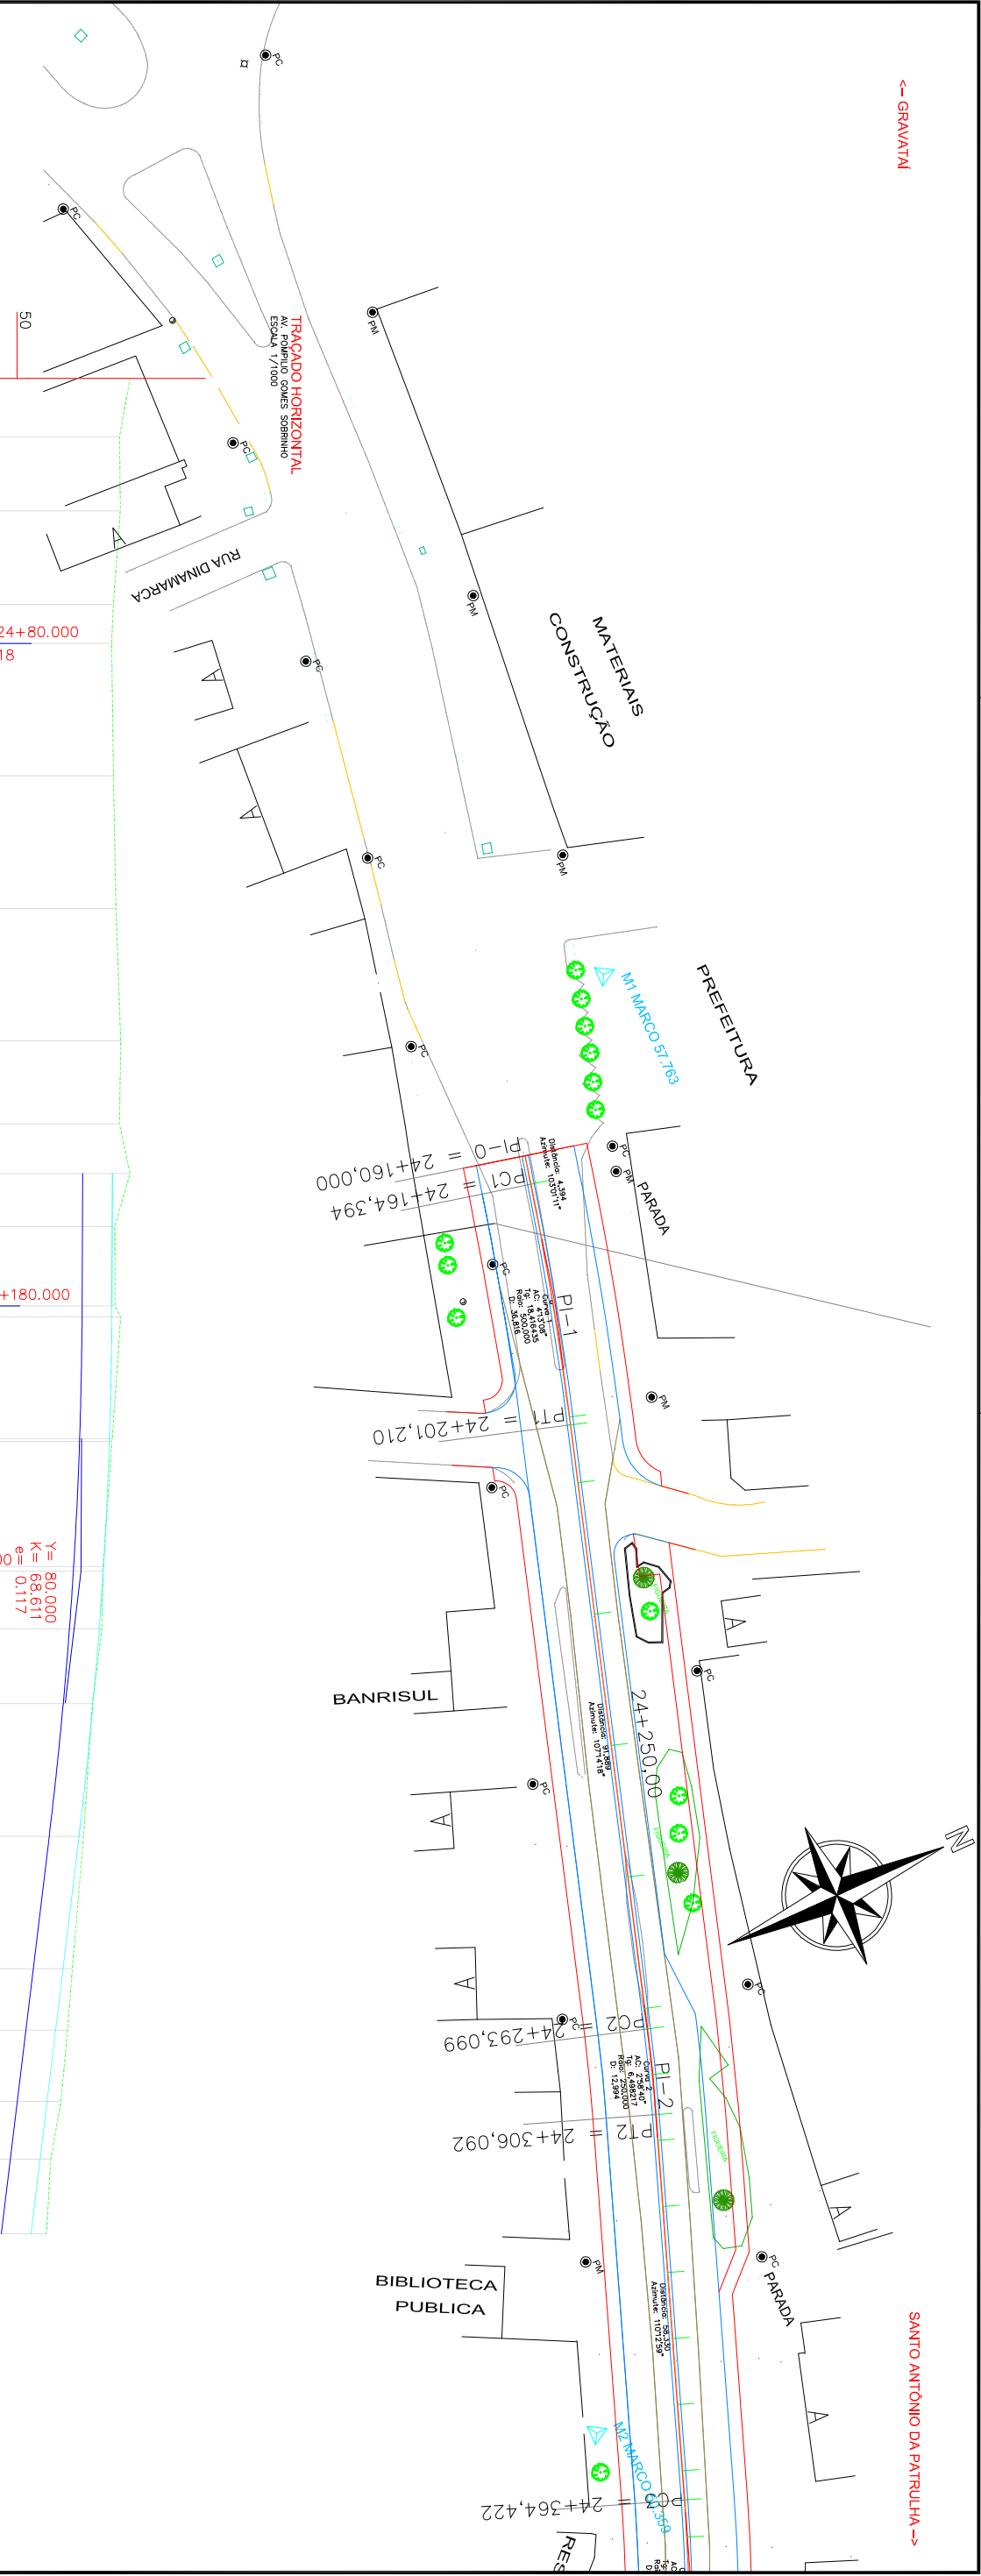

Km	Cotas do Terreno	Cotas do Projeto
24+40.000	51.701	51.260
24+48.811	51.545	51.168
24+60.000	51.556	51.082
24+74.112	51.451	51.025
24+80.000	51.426	51.018
24+100.000	51.452	51.010
24+120.000	51.491	51.003
24+140.000	51.562	50.995
24+152.524	51.543	50.990
24+160.000	51.703	50.987
24+167.988	51.473	50.984
24+180.000	51.475	50.980
24+181.632	51.562	50.979
24+200.000	51.434	50.942
24+210.000	51.298	50.872
24+228.691	51.278	50.788
24+240.000	51.134	50.695
24+260.000	51.001	50.483
24+280.000	50.832	50.242
24+289.244	50.761	50.131
24+300.000	50.661	50.001
24+308.730	50.507	49.896
24+320.000	50.442	49.761

PERFIL LONGITUDINAL
AV. POMPLIO GOMES SOBRINHO
ESCALA 1/1000

LEGENDA

- MEIO-FIO
- BORDO EXISTENTE DA PISTA
- MEIO-FIO EXISTENTE
- PERFIL NATURAL
- PERFIL DE GEOMETRICO
- PERFIL DE PAVIMENTAÇÃO
- ESTAQUEAMENTO DO EIXO



RESPONSÁVEL TÉCNICO:	PROPRIETÁRIO:	PREFEITURA MUNICIPAL DE GLORINHA
CLIENTE:	TÍTULO:	AV. _POMPLIO _GOMES _SOBRINHO
PREFEITURA MUNICIPAL DE GLORINHA/RS	ASSUNTO:	PROJETO _GEOMETRICO
ESCALA:	HORIZ. ESCALA:	VERT. ESCALA:
02/05	PRANCHA:	