


← GRAVATAI

SANTO ANTONIO DA PATRULHA →

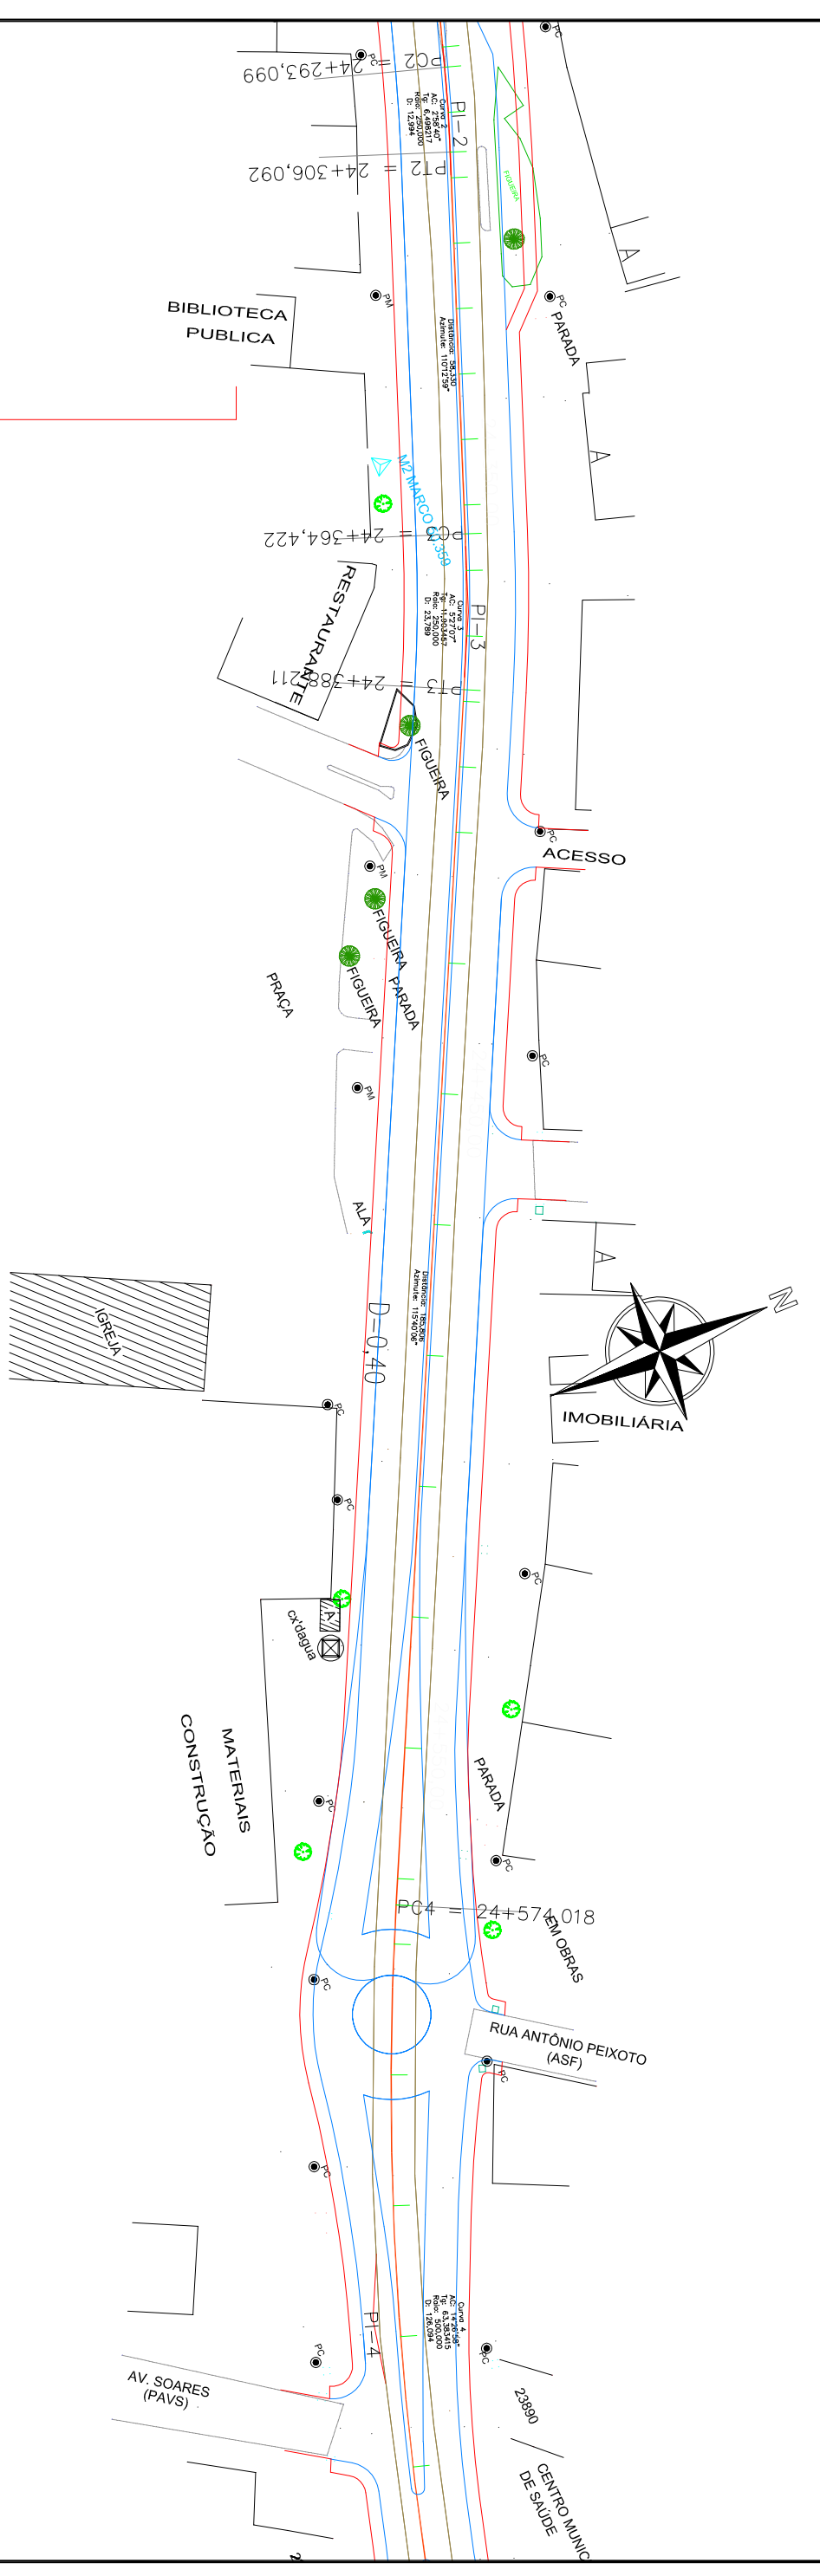


Cotas do Projeto	Cotas do Terreno	Km
49.761	50.442	24+320.000
49.648	50.258	24+329.380
49.597	50.202	24+333.602
49.520	50.150	24+340.000
49.279	49.877	24+360.000
49.038	49.610	24+380.000
48.984	49.544	24+384.525
48.796	49.328	24+400.000
48.557	49.093	24+420.000
48.316	48.815	24+440.000
48.075	48.529	24+460.000
47.834	48.272	24+480.000
47.593	48.064	24+500.000
47.353	47.729	24+520.000
47.112	47.544	24+540.000
46.875	47.378	24+560.000
46.630	47.066	24+580.000
46.389	46.780	24+600.000

-1.2040%  
360.000

- LEGENDA**
- PERFIL NATURAL
  - PERFIL DE GEOMETRICO
  - PERFIL DE PAVIMENTAÇÃO
  - ESTAQUEAMENTO DO EMO
  - MEIO-FIO
  - BORDO EXISTENTE DA PISTA
  - MEIO-FIO EXISTENTE



RESPONSÁVEL TÉCNICO:  
PROPRIETÁRIO  
PREFEITURA MUNICIPAL DE GLORINHA

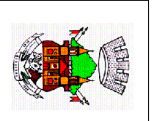

CLIENTE: PREFEITURA MUNICIPAL DE GLORINHA/RS  
TÍTULO: AV. POMPILIO GOMES SOBRINHO  
ASSUNTO: PROJETO GEOMETRICO

ESCALA: HORIZ. ESCALA VERT. ESCALA  
FRANCA: 03/05