NOTA:
-AS SINALIZAÇÕES HORIZONTAIS E VERTICAIS DEVERÃO SER EXECUTADAS CONFORME AS INSTRUÇÕES DO CTB - ANEXO II E DO MANUAL BRASILEIRO DE SINALIZAÇÃO DE TRANSITO DO CONTRAN;

-O REBAIXAMENTO DE MEIO-FIO DEVERÁ ATENDER AOS CRITÉRIOS ESTABELECIDOS PELA NBR 9050/2004 - ACESSIBILIDADE A EDIFICAÇÕES, MOBILIÁRIO, ESPAÇOS E EQUIPAMENTOS URBANOS;

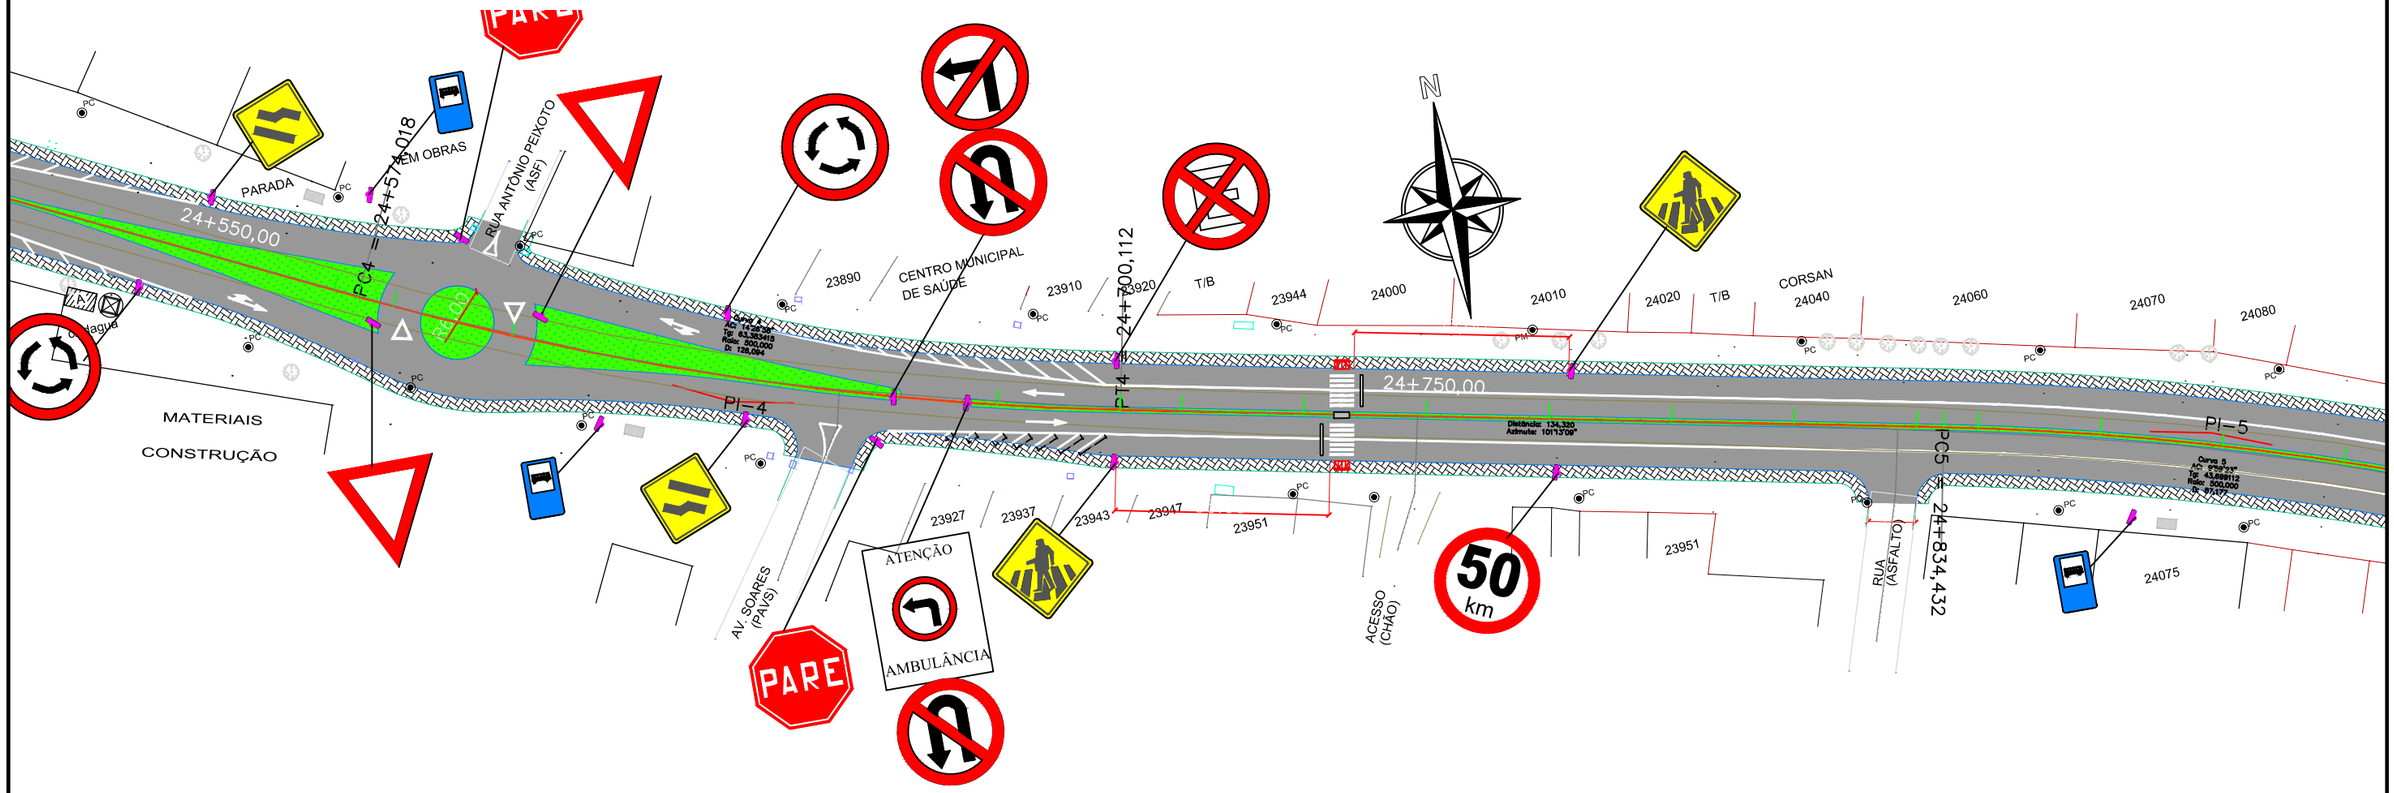

PROJETO DE SINALIZAÇÃO
AV. POMPILIO GOMES SOBRINHO
ESCALA 1/1000

LEGENDA

PERFIL NATURAL	BORDO EXISTENTE DA PISTA
PERFIL DE TERRAPLENAGEM	MEIO-FIO PROJETADO
000 ESTAQUEAMENTO DO EIXO	BORDO PROJETADO
MEIO-FIO EXISTENTE	PAVIMENTAÇÃO

RESPONSÁVEL TÉCNICO:

PROPRIETÁRIO
PREFEITURA MUNICIPAL DE GLORINHA

CLIENTE: PREFEITURA_MUNICIPAL_DE_GLORINHA/RS
TÍTULO: AV._POMPÍLIO_GOMES_SOBRINHO
ASSUNTO: PROJETO_SINALIZAÇÃO

ESCALA
HORIZ. ESCALA
VERT. ESCALA

PRANCHA 03/09