


← GRAVATAI

SANTO ANTONIO DA PATRULHA →

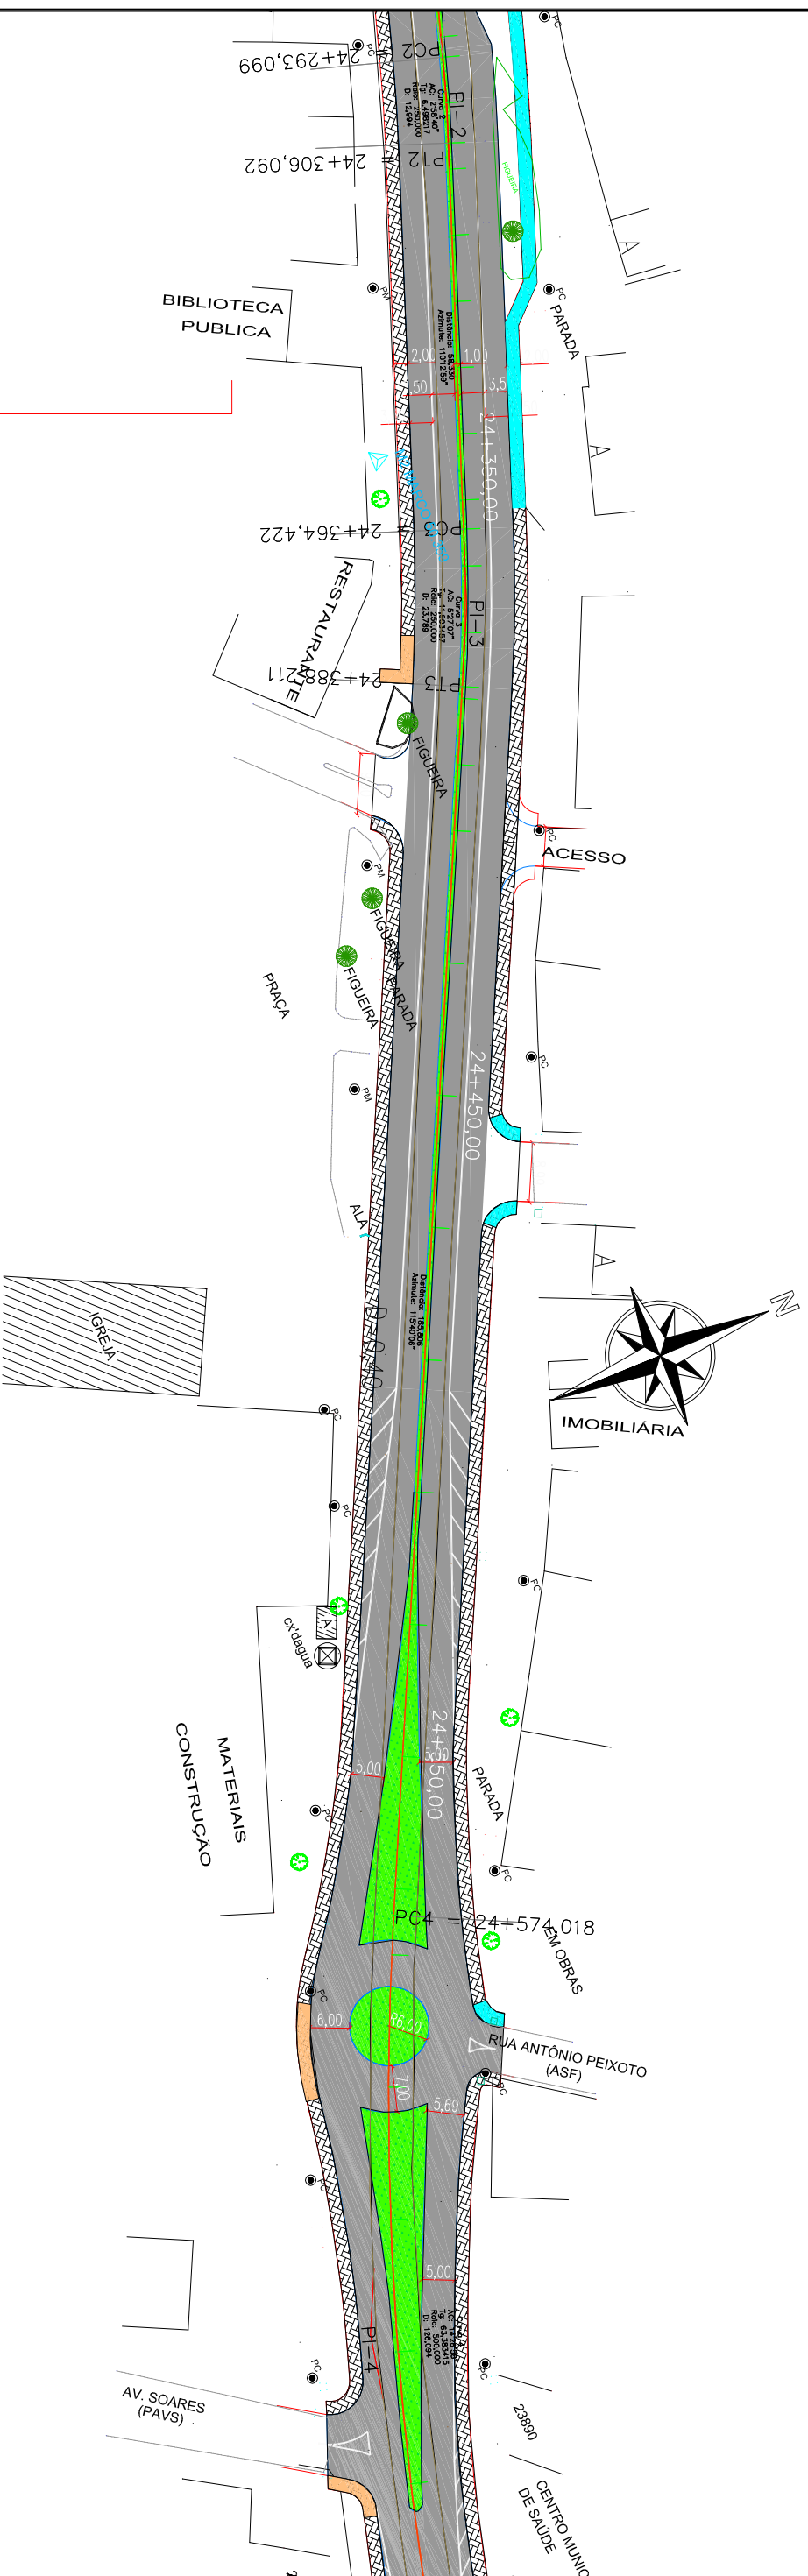

Cotas do Projeto	Cotas do Terreno	Km
49.761	50.442	24+320.000
49.648	50.258	24+329.380
49.597	50.202	24+333.602
49.520	50.150	24+340.000
49.279	49.877	24+360.000
49.038	49.610	24+380.000
48.984	49.544	24+384.525
48.798	49.328	24+400.000
48.557	49.093	24+420.000
48.316	48.815	24+440.000
48.075	48.529	24+460.000
47.834	48.272	24+480.000
47.593	48.064	24+500.000
47.353	47.729	24+520.000
47.112	47.544	24+540.000
46.875	47.378	24+580.000
46.630	47.066	24+580.000
46.389	46.780	24+600.000

LEGENDA

PERFIL NATURAL
 PERFIL DE GEOMETRICO
 PERFIL DE PAVIMENTAÇÃO
 ESTAVIAMENTO DO EIXO

MEIO-FIO
 PASSARELO EXECUTADO
 PASSARELO A EXECUTAR
 PASSARELO A CORRRIER

BORDO EXISTENTE DA PISTA
 MEIO-FIO EXISTENTE
 CANTERNO PROJETADO
 TRECHO PROJETADO

RESPONSÁVEL TÉCNICO:
 VICTOR MARINUS TOSERA
 PROJETARNO
 PREFEITURA MUNICIPAL DE GLORINHA

CLIENTE
 PREFEITURA MUNICIPAL DE GLORINHA/RN

TÍTULO
 AV. POMPILIO GOMES SOBRINHO
 PROJETO PAVIMENTAÇÃO

ESCALA
 HORIZ. ESCALA
 VERT. ESCALA
 02/04