



TRAMO HORIZONTAL  
A 1:1000  
Escala 1/1000

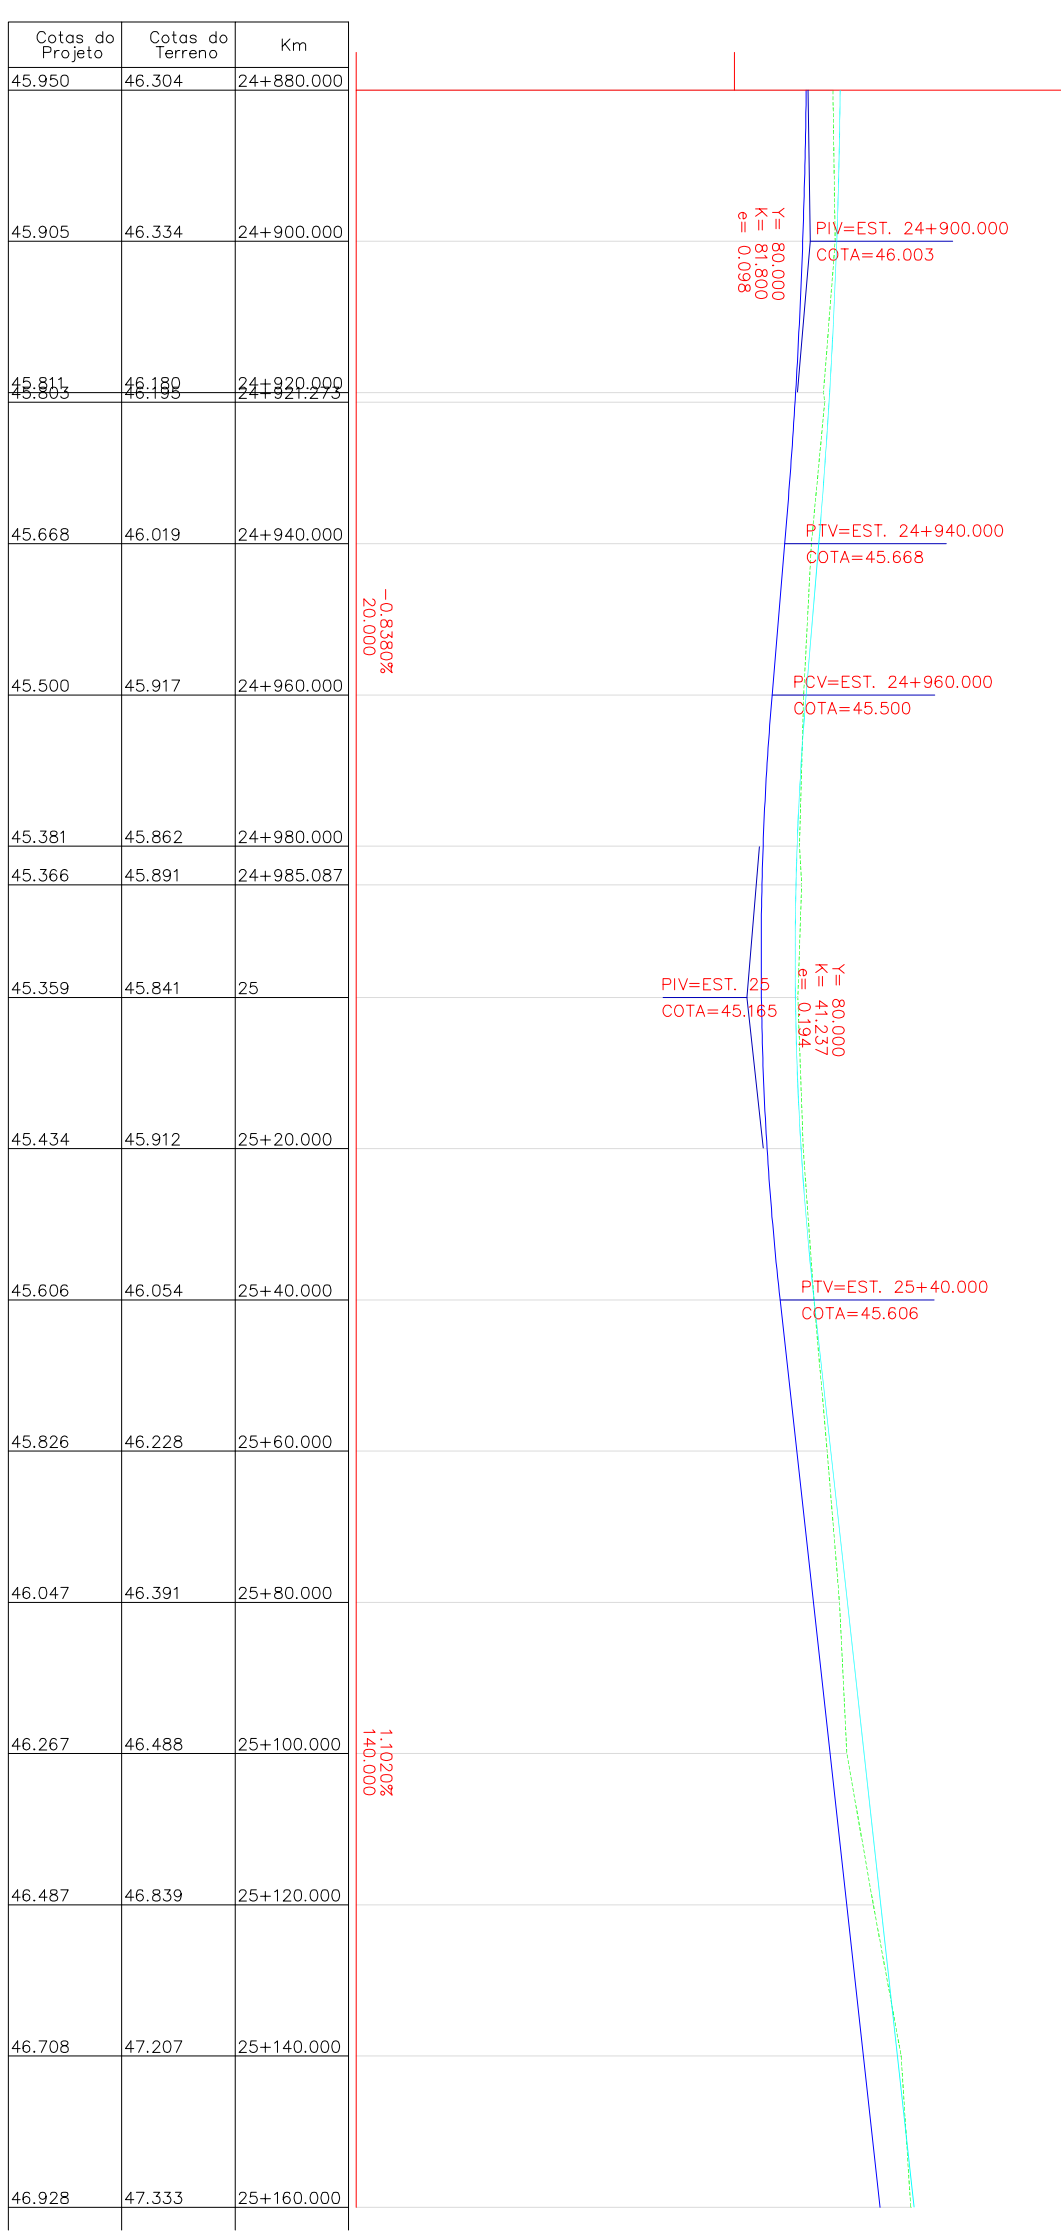


PERFIL LONGITUDINAL  
A 1:1000  
Escala 1/1000

**LEGENDA**

	PERFIL NATURAL		BORDO EXISTENTE DA PISTA
	PERFIL DE GEOMETRICO		MEIO-FIO EXISTENTE
	PERFIL DE PAVIMENTAÇÃO		CANTERNO EXISTENTE
	ESTABELECIMENTO DO EIXO		TRECHO PROJETADO

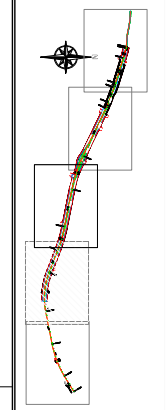

RESPONSÁVEL TÉCNICO:  
VICTOR MARTINS TEIXEIRA  
PROPRIETÁRIO  
PREFEITURA MUNICIPAL DE GORINHA

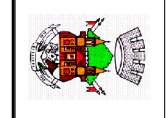

CLIENTE  
PREFEITURA MUNICIPAL DE GORINHA/RS  
TÍTULO  
AV. POMPILIO GOMES SOBRINHO  
ASSUNTO  
PROJETO PAVIMENTAÇÃO

ESCALA  
HORZ. ESCALA  
VERT. ESCALA  
FRANQUIA  
04/04