
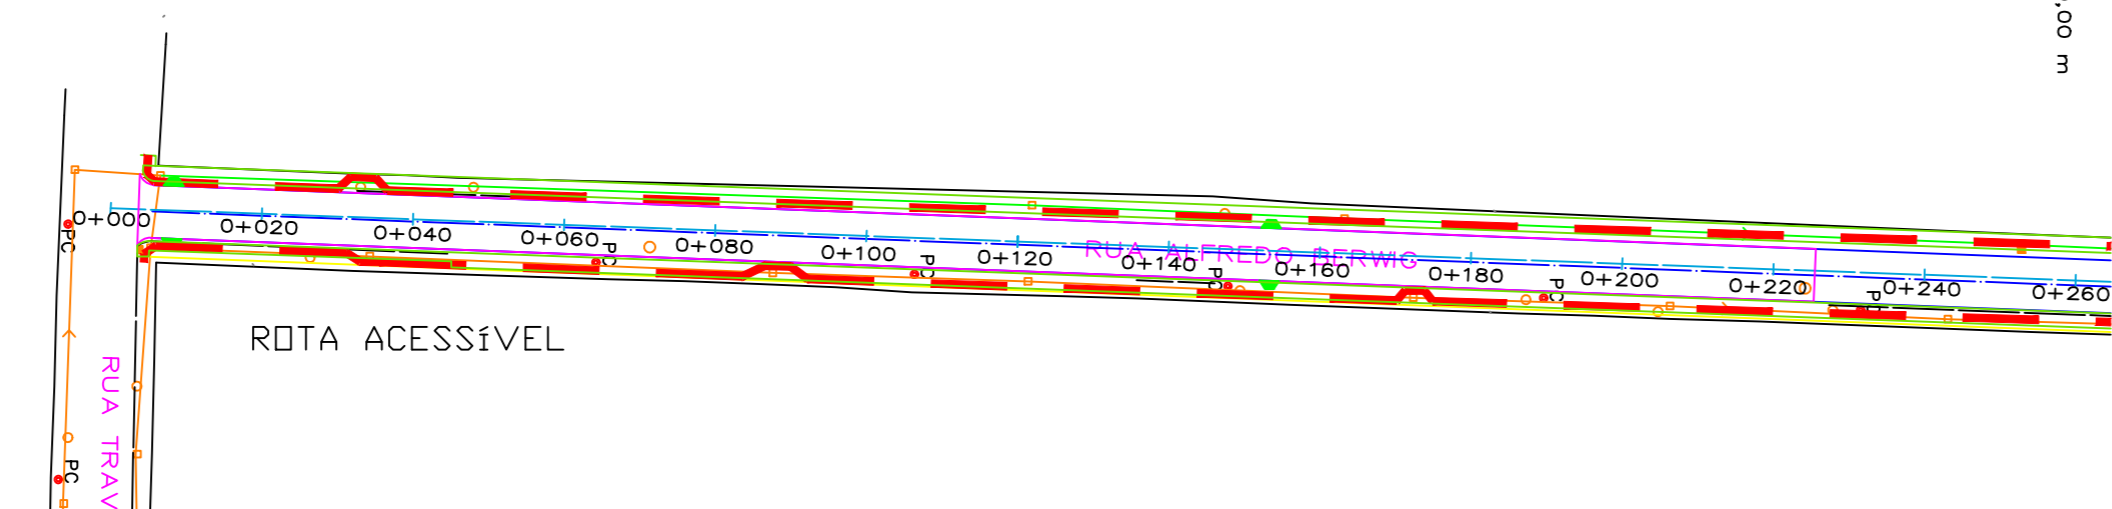


- LEGENDA
- PISO TÁTIL DE ALERTA
 - PISO TÁTIL DIRECIONAL

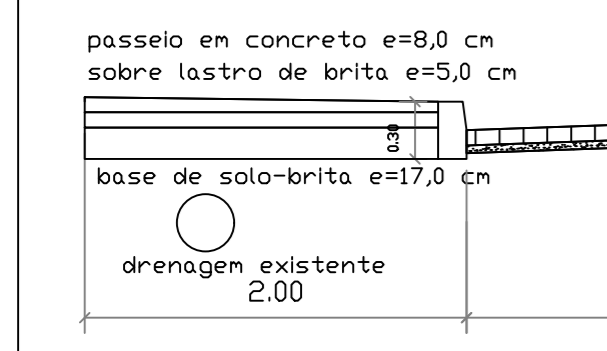

Prefeitura Municipal de Glorinha

Av. Dr. Pompílio Gomes Sobrinho, 23400 - Centro - Glorinha
 Fone: (51) 3487-1020 R 226
 home page: www.glorinha.rs.gov.br

PAVIMENTAÇÃO DE RUA COM BLOCKET INTERTRAVADO	
RUA ALFREDO BERWIG - Lei Municipal 691/2004 Extensão: 290,2 m - Área Total: 2.292,0 m ²	
PROJETO: VICTOR MARTINS TEIXEIRA ENG. CIVIL - CREA RS207125	PROPRIETÁRIO: PREFEITURA MUNICIPAL DE GLORINHA CNPJ: 91.338.558/0001-37
ASSUNTO: PASSEIOS, PISO TÁTIL E ROTA ACESSÍVEL	PRANCHA: 03/06
COTAS: METROS ESCALA: INDICADAS	DATA: JUN/2019 ÁREA: 2.292,00 m ² PROJETO GEOMÉTRICO