
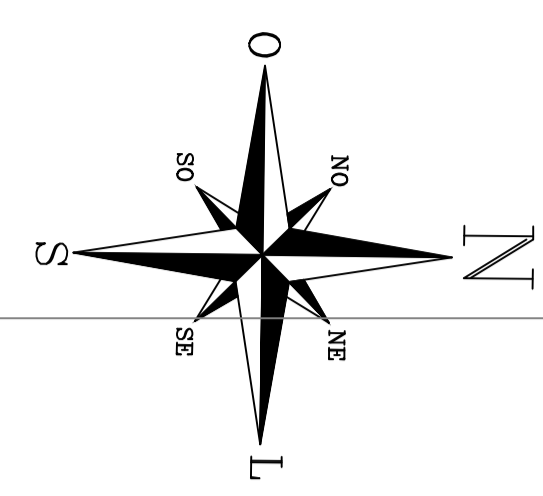



EXTENÇÃO PAVIMENTAÇÃO: 290,2 M

ÁREA PAVIMENTAÇÃO: 2292,0 M²


E=520.000,00 m

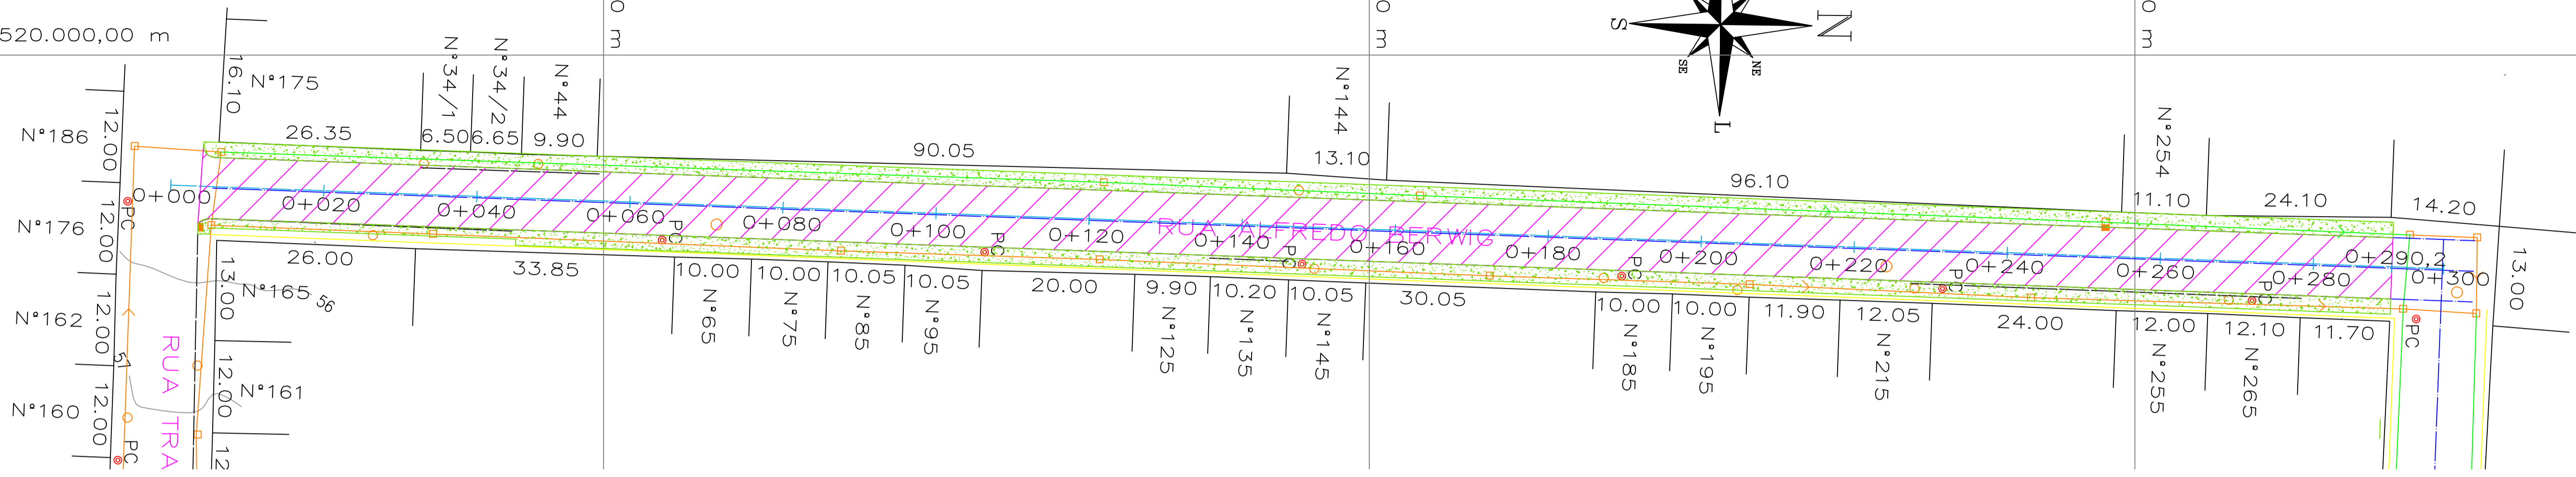

PERFIL LONGITUDINAL
 EIXO RUA ALFREDO BERWIG
 SEÇÃO A-B
 ESCALA HORIZONTAL 1:1000
 ESCALA VERTICAL 1:100 (EXAGERO VERTICAL DE 10X)

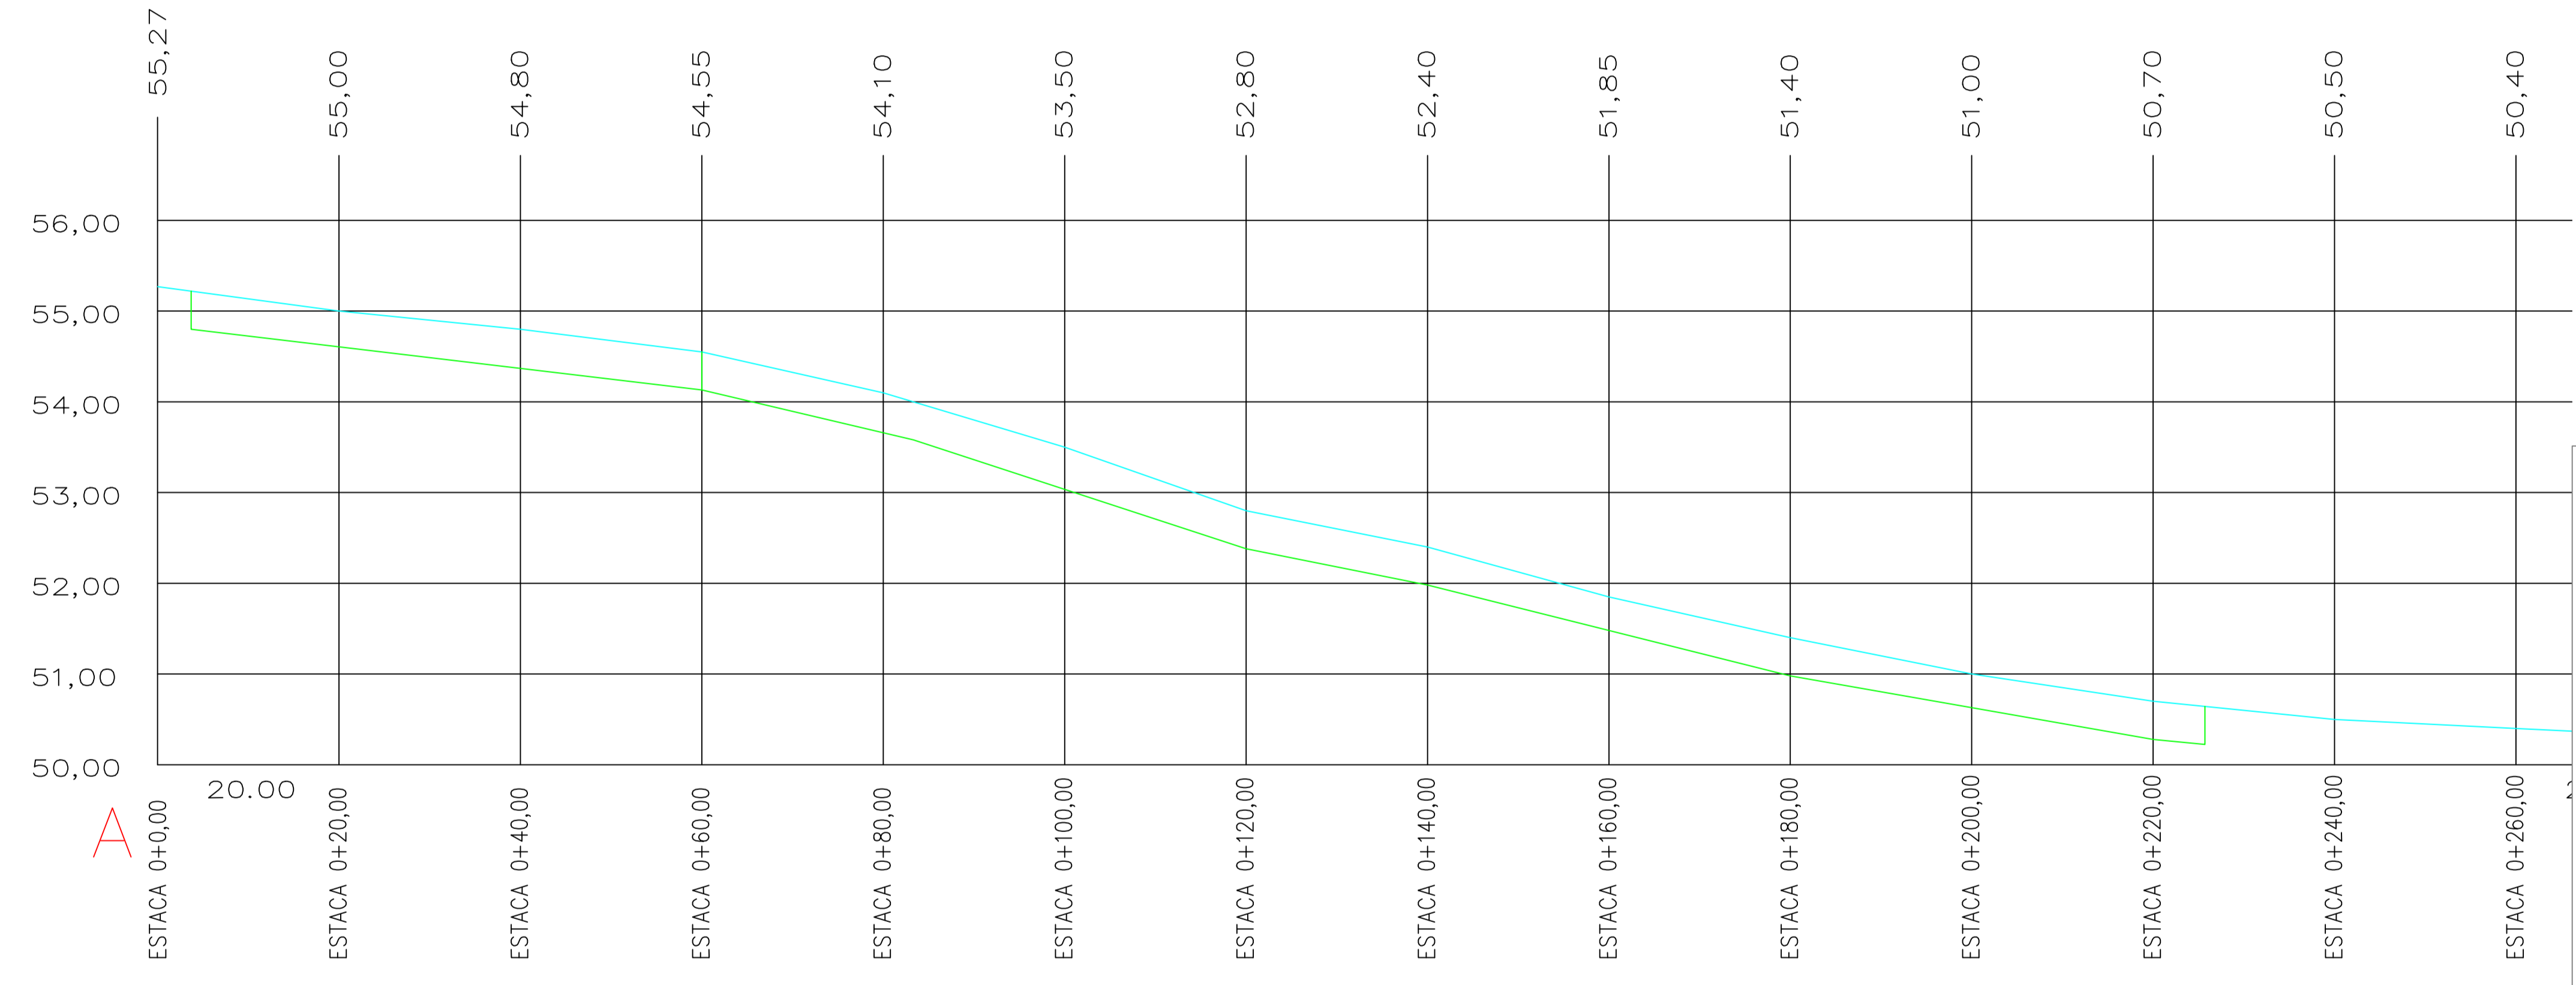

PAVIMENTO SEÇÃO TIPO

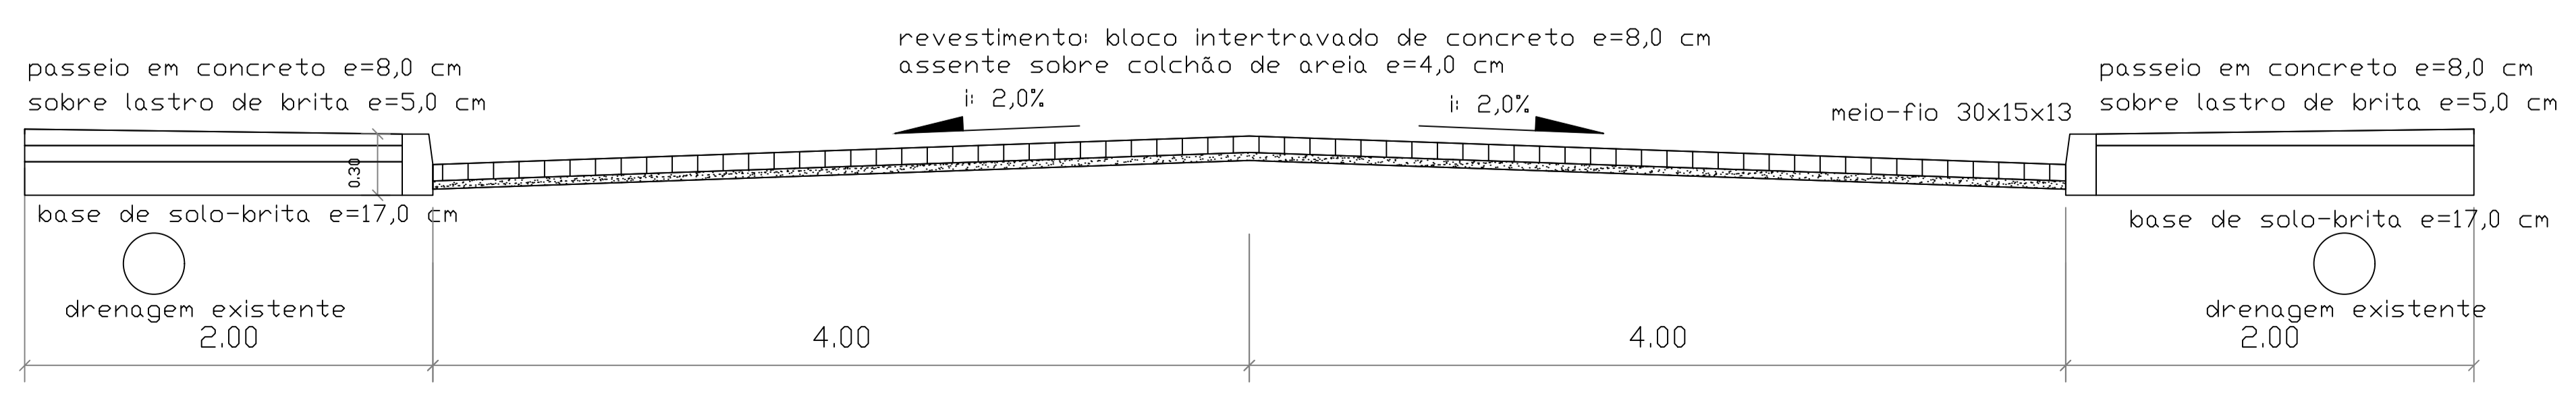

Prefeitura Municipal de Glorinha

Av. Dr. Pompilio Gomes Sobrinho, 23400 - Centro - Glorinha
 Fone: (51) 3487-1020 R 226
 home page: www.glorinha.rs.gov.br

PAVIMENTAÇÃO DE RUA COM BLOCKET INTERTRAVADO
 RUA ALFREDO BERWIG - Lei Municipal 691/2004
 Extensão: 290,2 m - Área Total: 2.292,0 m²

PROJETO: VICTOR MARTINS TEIXEIRA ENG. CIVIL - CREA RS207125	PROPRIETÁRIO: PREFEITURA MUNICIPAL DE GLORINHA CNPJ: 91.338.558/0001-37
ASSUNTO: PLANALTIMÉTRICO, PERFIL LONGITUDINAL, SEÇÃO TIPO	PRANCHA: 04/06
COTAS: METROS ESCALA: INDICADAS	DATA: JUN/2019 ÁREA: 2.292,00 m ² PROJETO GEOMÉTRICO