


JAZIDA MAIS PRÓXIMA SÃO JOAQUIM

R. Teobaldo Luiz Machado, 441 - Barro Vermelho, Santo Antônio da Patrulha - RS, 95500-000

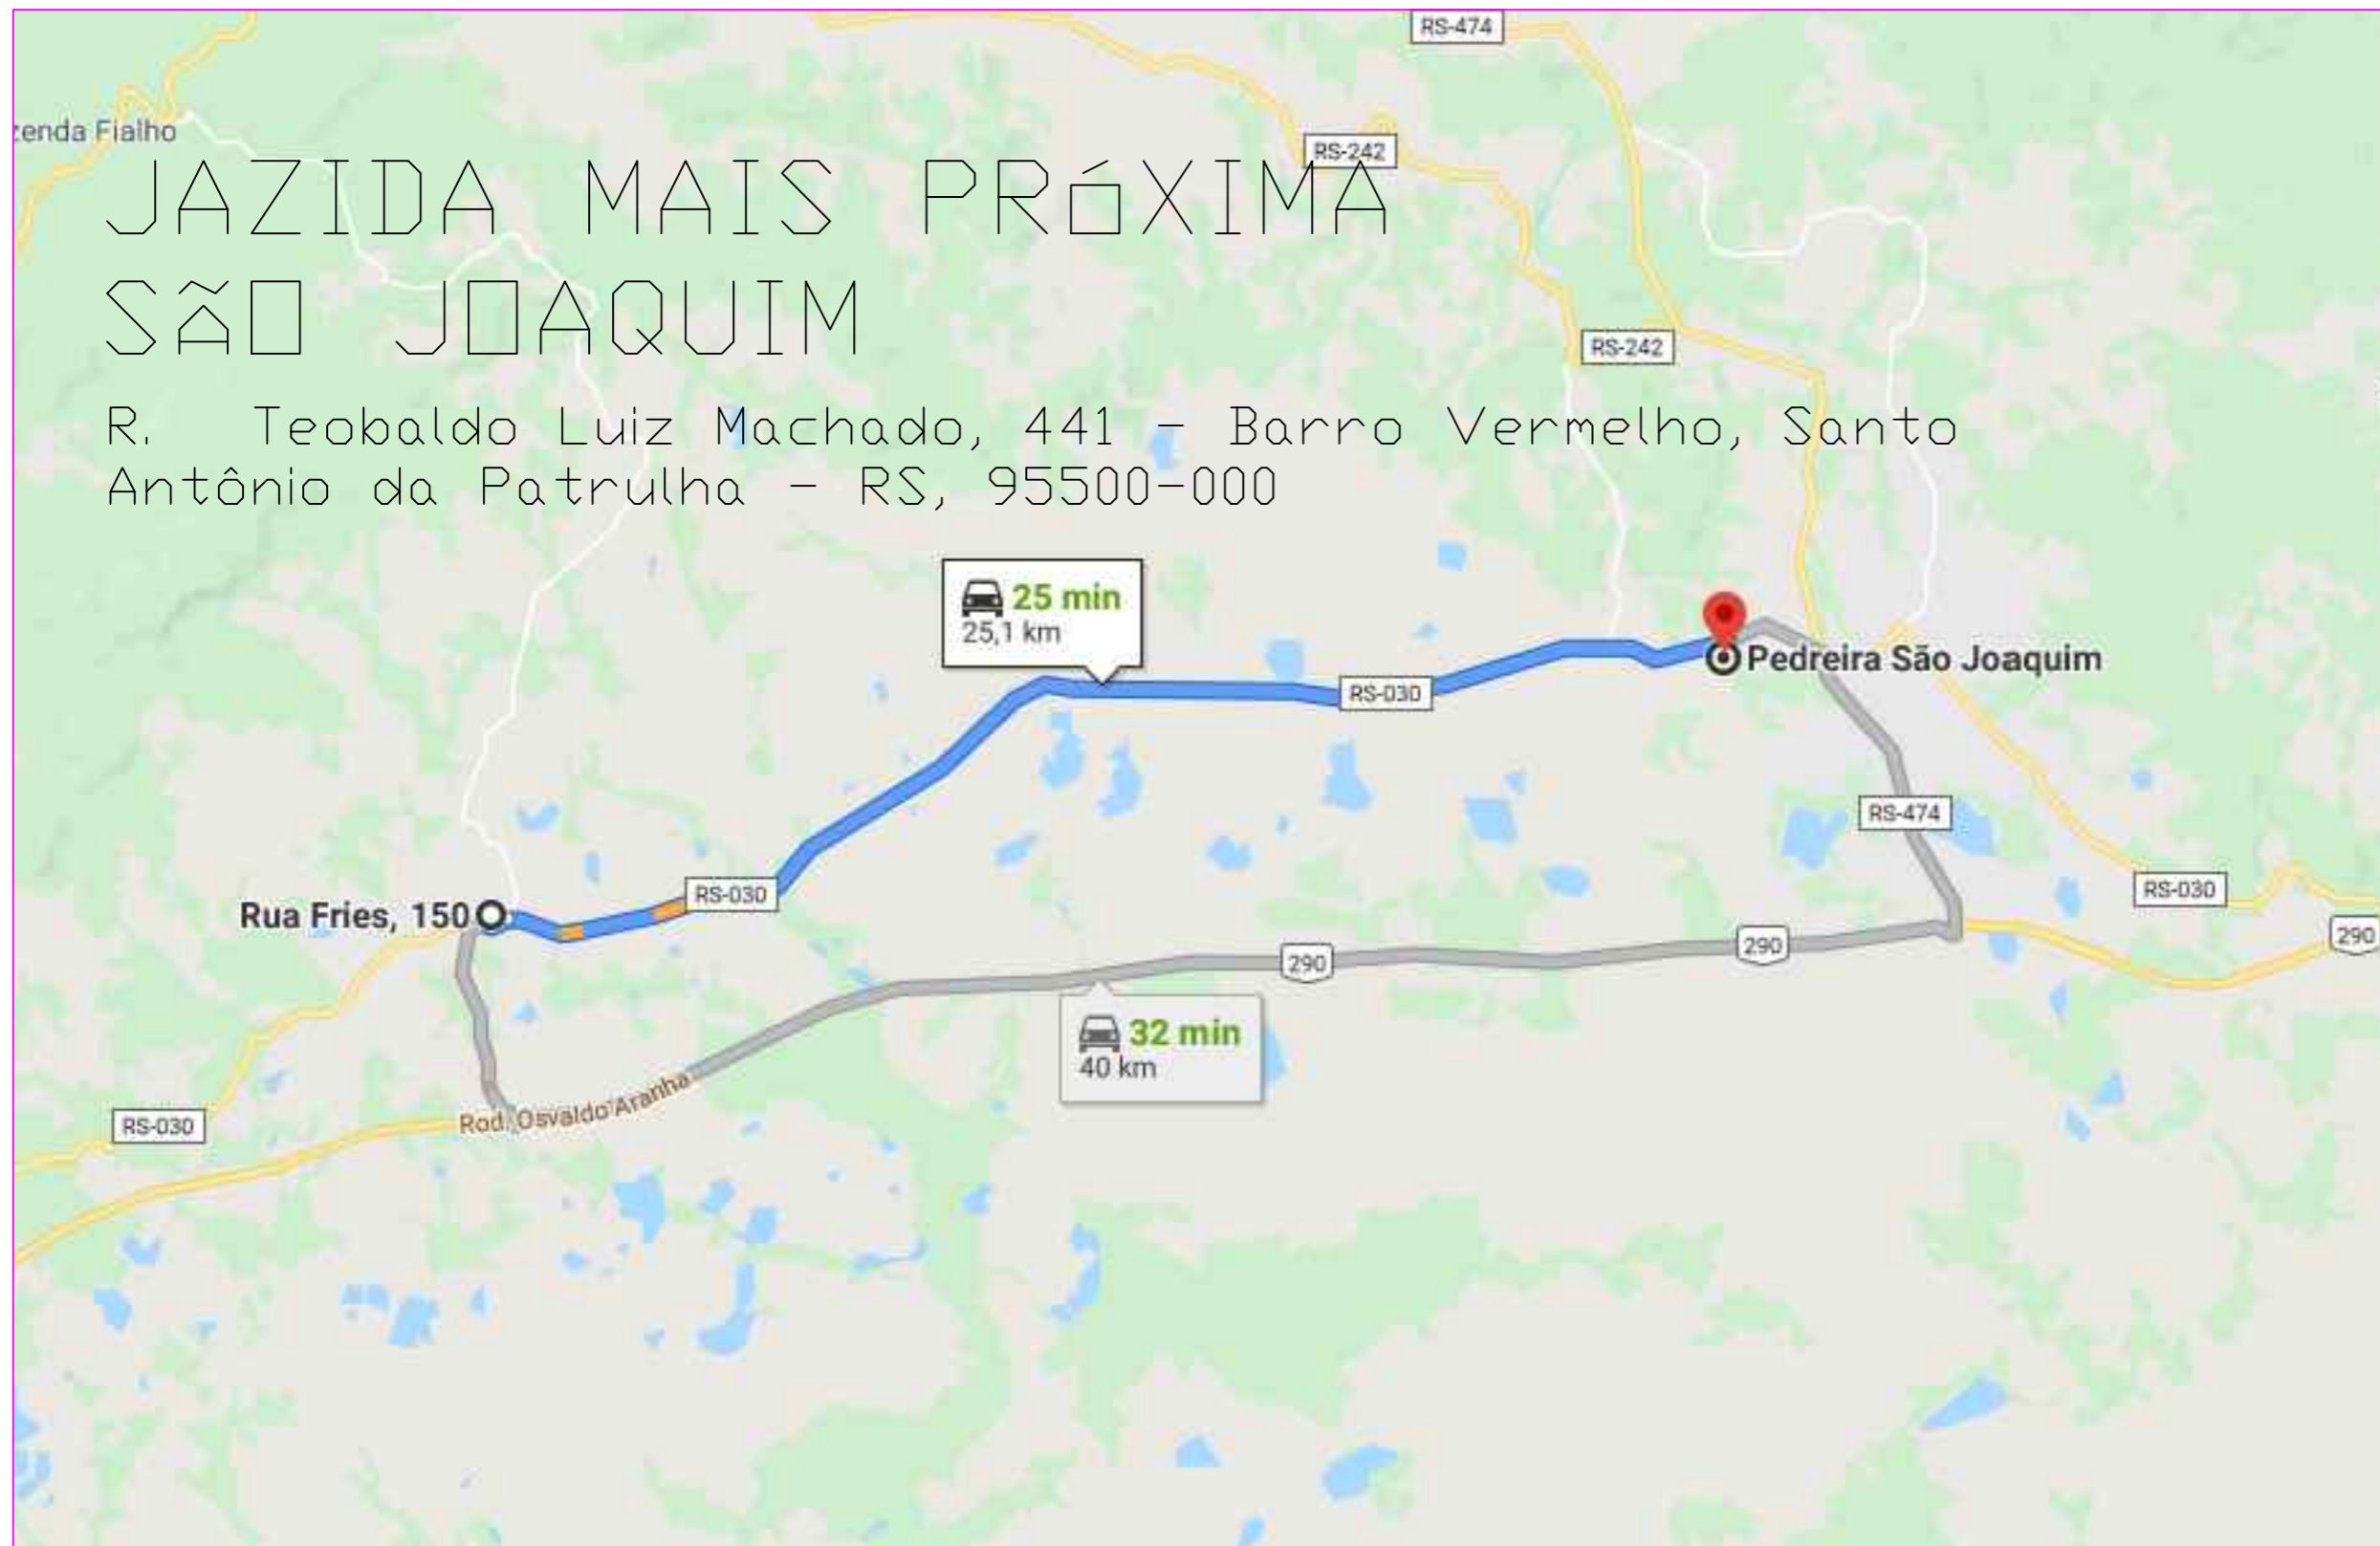

Prefeitura Municipal de Glorinha

Av. Dr. Pompílio Gomes Sobrinho, 23400 - Centro - Glorinha
Fone: (51) 3487-1020 R 226
home page: www.glorinha.rs.gov.br

PAVIMENTAÇÃO DE RUA COM BLOCLET INTERTRAVADO

RUA FRIES - Lei Municipal 659/2004
Extensão: 262 m - Área Total: 2.128,0 m²

PROJETO: VICTOR MARTINS TEIXEIRA ENG. CIVIL - CREA RS207125	PROPRIETÁRIO: PREFEITURA MUNICIPAL DE GLORINHA CNPJ: 91.338.558/0001-37
---	---

ASSUNTO: JAZIDAS	PRANCHA: 02/06
COTAS: METROS	DATA: MAI/2020
ESCALA: -	ÁREA: 2.128,00 m ²
SITUAÇÃO	