



**DETALHAMENTO DE RAMPA DE PASSEIO SEM ESCALA**

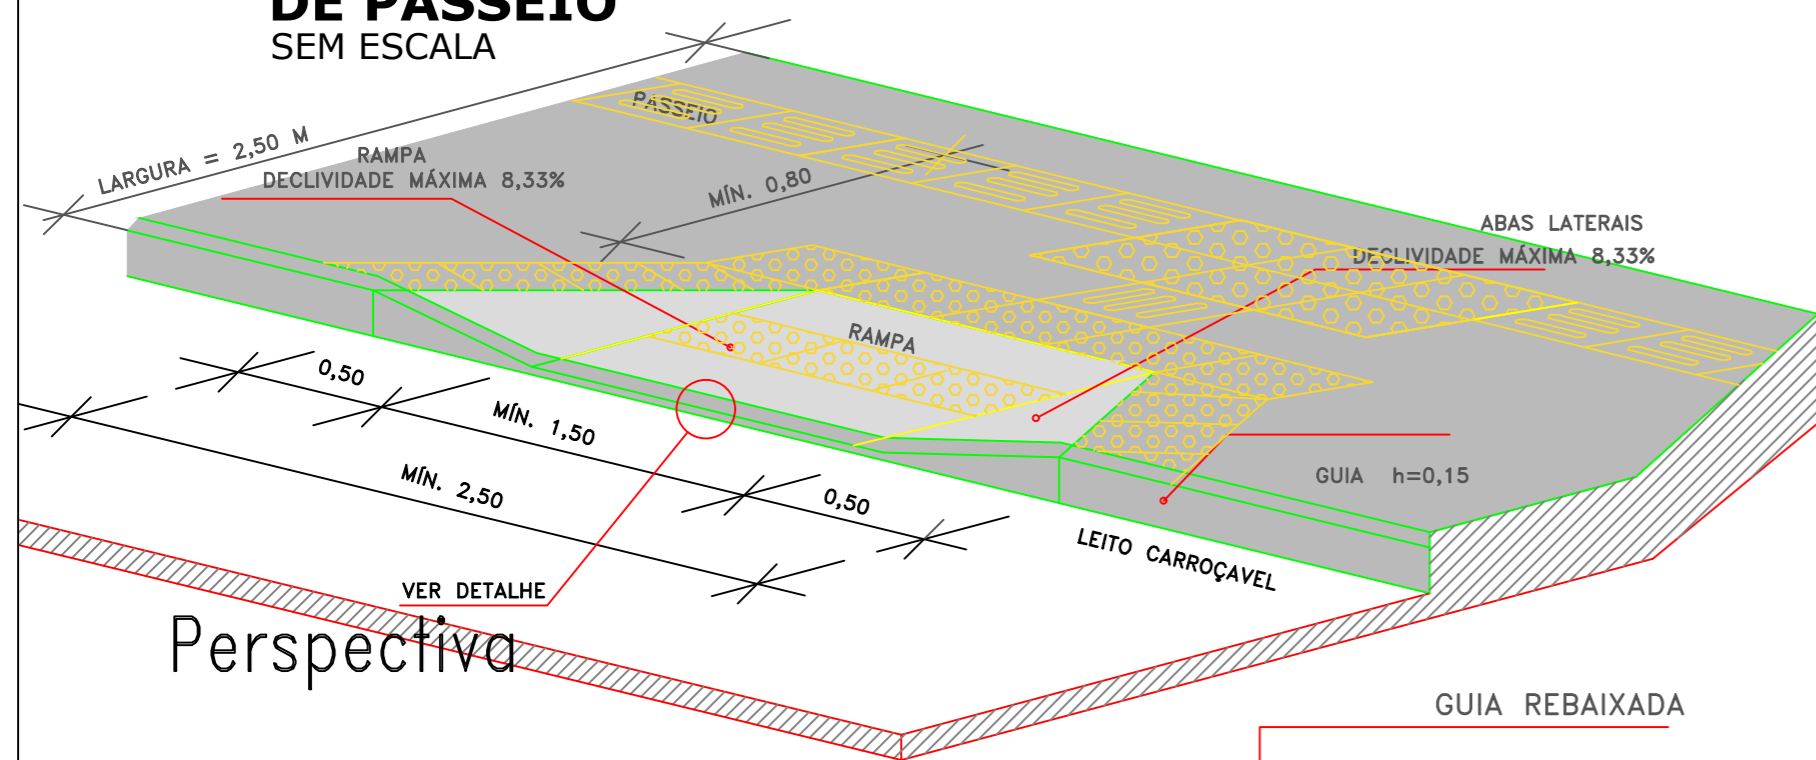


Perspectiva

**DETALHAMENTO DE PASSEIO**


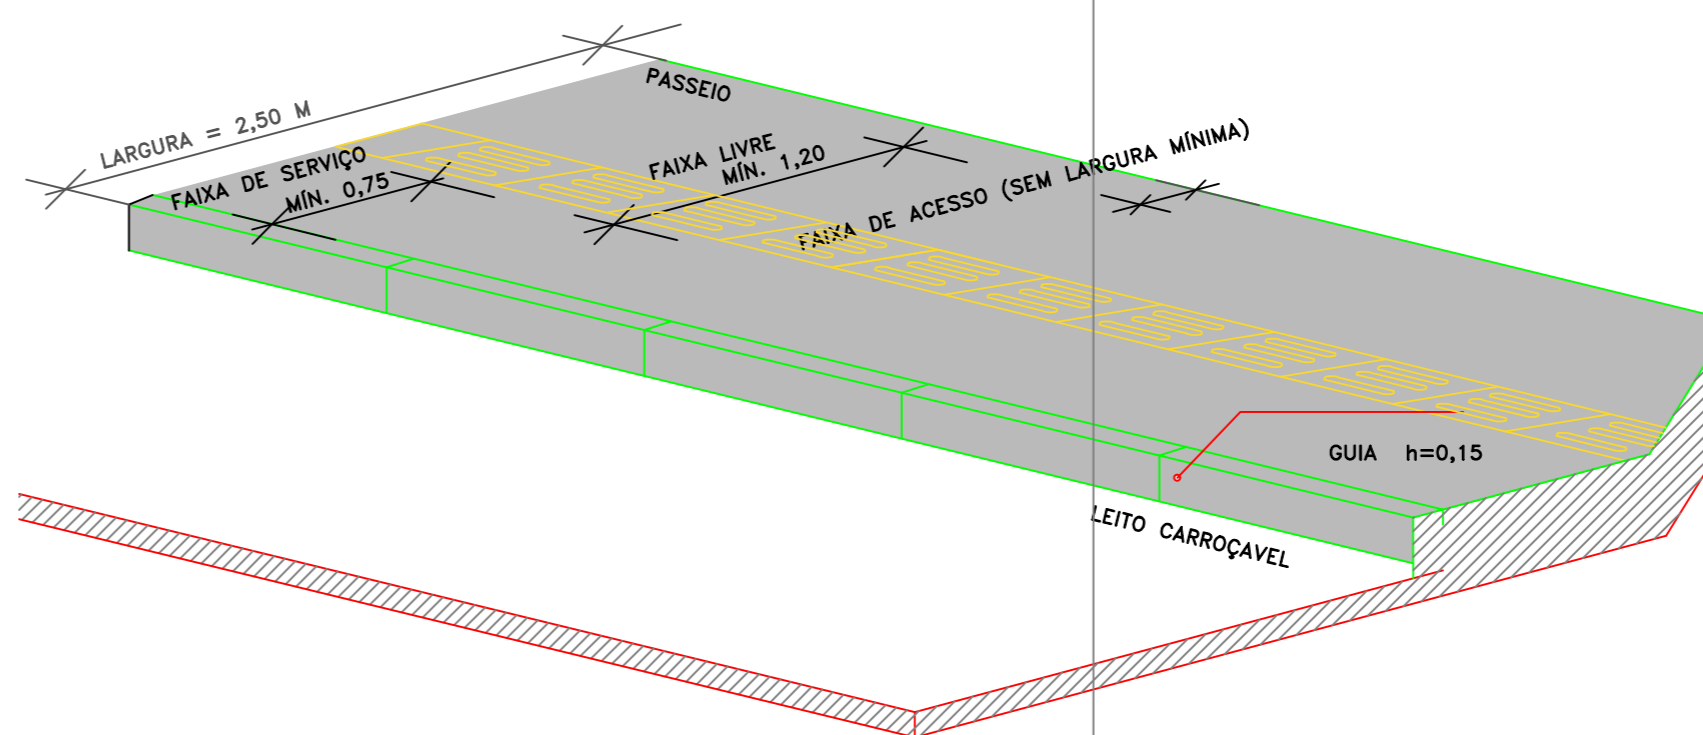


**Detalhe**

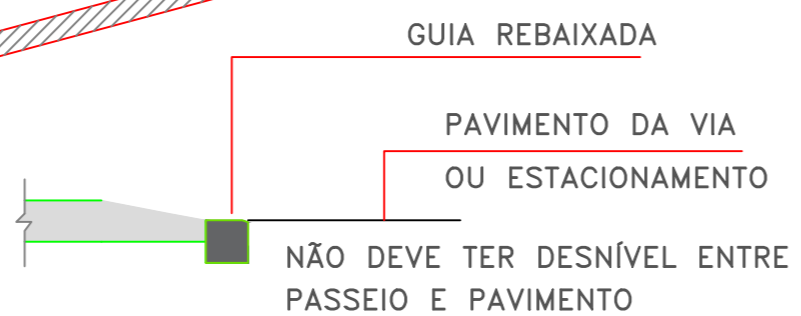

**LEGENDA**

- PISO TÁTIL DE ALERTA
- PISO TÁTIL DIRECIONAL

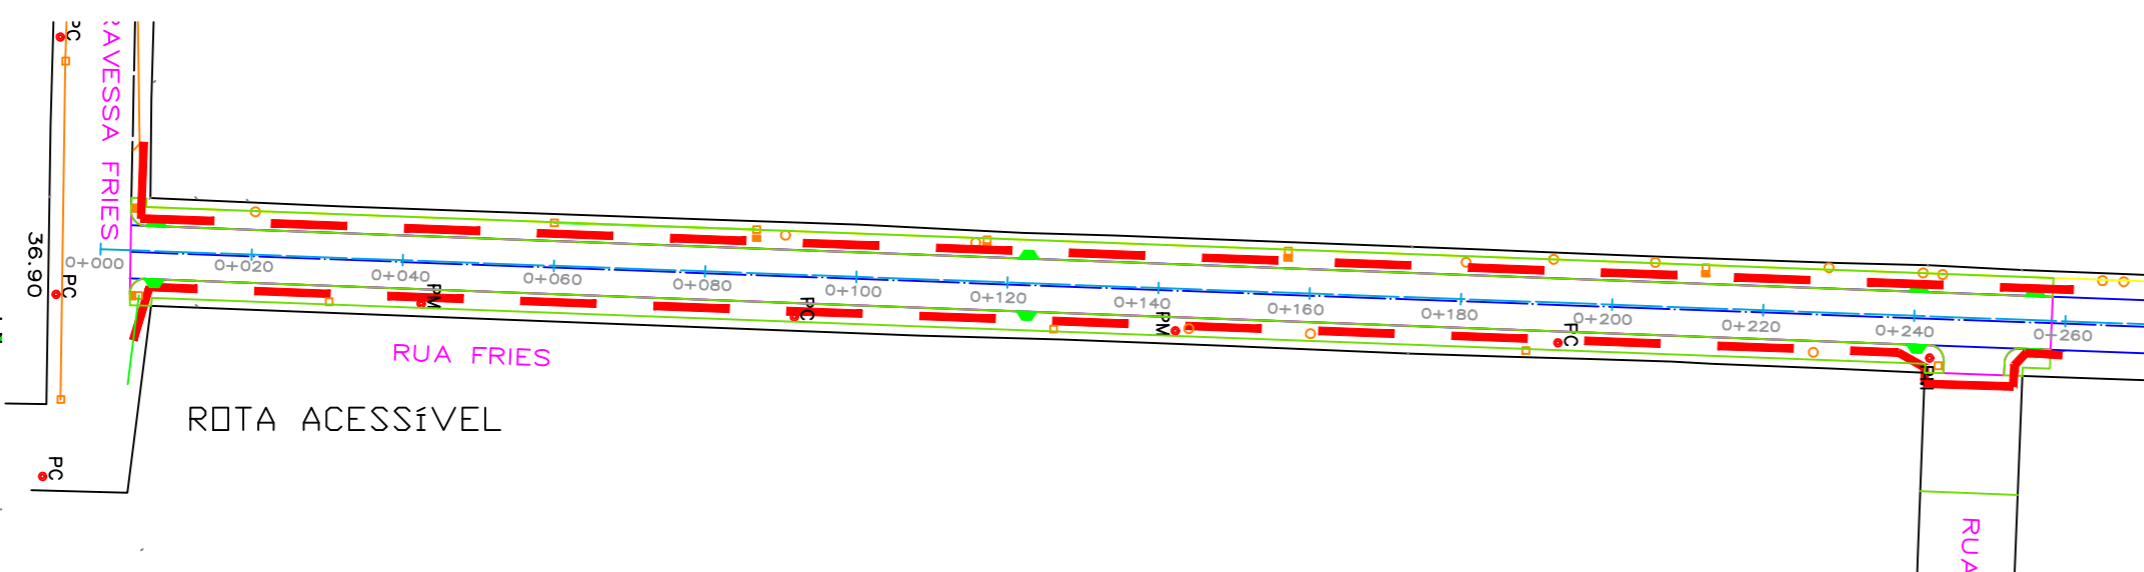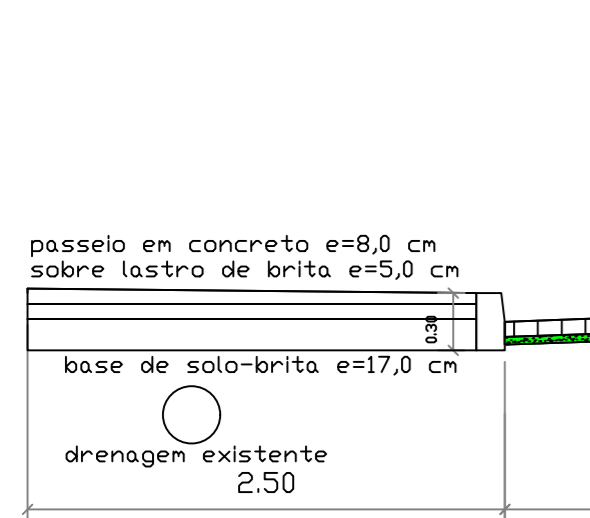

**Prefeitura Municipal de Glorinha**

Av. Dr. Pompílio Gomes Sobrinho, 23400 - Centro - Glorinha  
 Fone: (51) 3487-1020 R 226  
 home page: www.glorinha.rs.gov.br

<b>PAVIMENTAÇÃO DE RUA COM BLOCKET INTERTRAVADO</b>	
RUA FRIES - Lei Municipal 659/2004 Extensão: 262 m - Área Total: 2.128,0 m <sup>2</sup>	
PROJETO: VICTOR MARTINS TEIXEIRA ENG. CIVIL - CREA RS207125	PROPRIETÁRIO: PREFEITURA MUNICIPAL DE GLORINHA CNPJ: 91.338.558/0001-37
ASSUNTO: PASSEIOS, PISO TÁTIL E ROTA ACESSÍVEL	PRANCHA: <b>03/06</b>
COTAS: METROS ESCALA: INDICADAS	DATA: MAI/2020 ÁREA: 2.128,00 m <sup>2</sup> PROJETO GEOMÉTRICO