



EXTENÇÃO PAVIMENTAÇÃO: 262,0 M
 ÁREA PAVIMENTAÇÃO: 2128,0 M2

PERFIL LONGITUDINAL
 EIXO RUA FRIES
 SEÇÃO C-D
 ESCALA HORIZONTAL 1:1000
 ESCALA VERTICAL 1:100 (EXAGERO VERTICAL DE 10X)

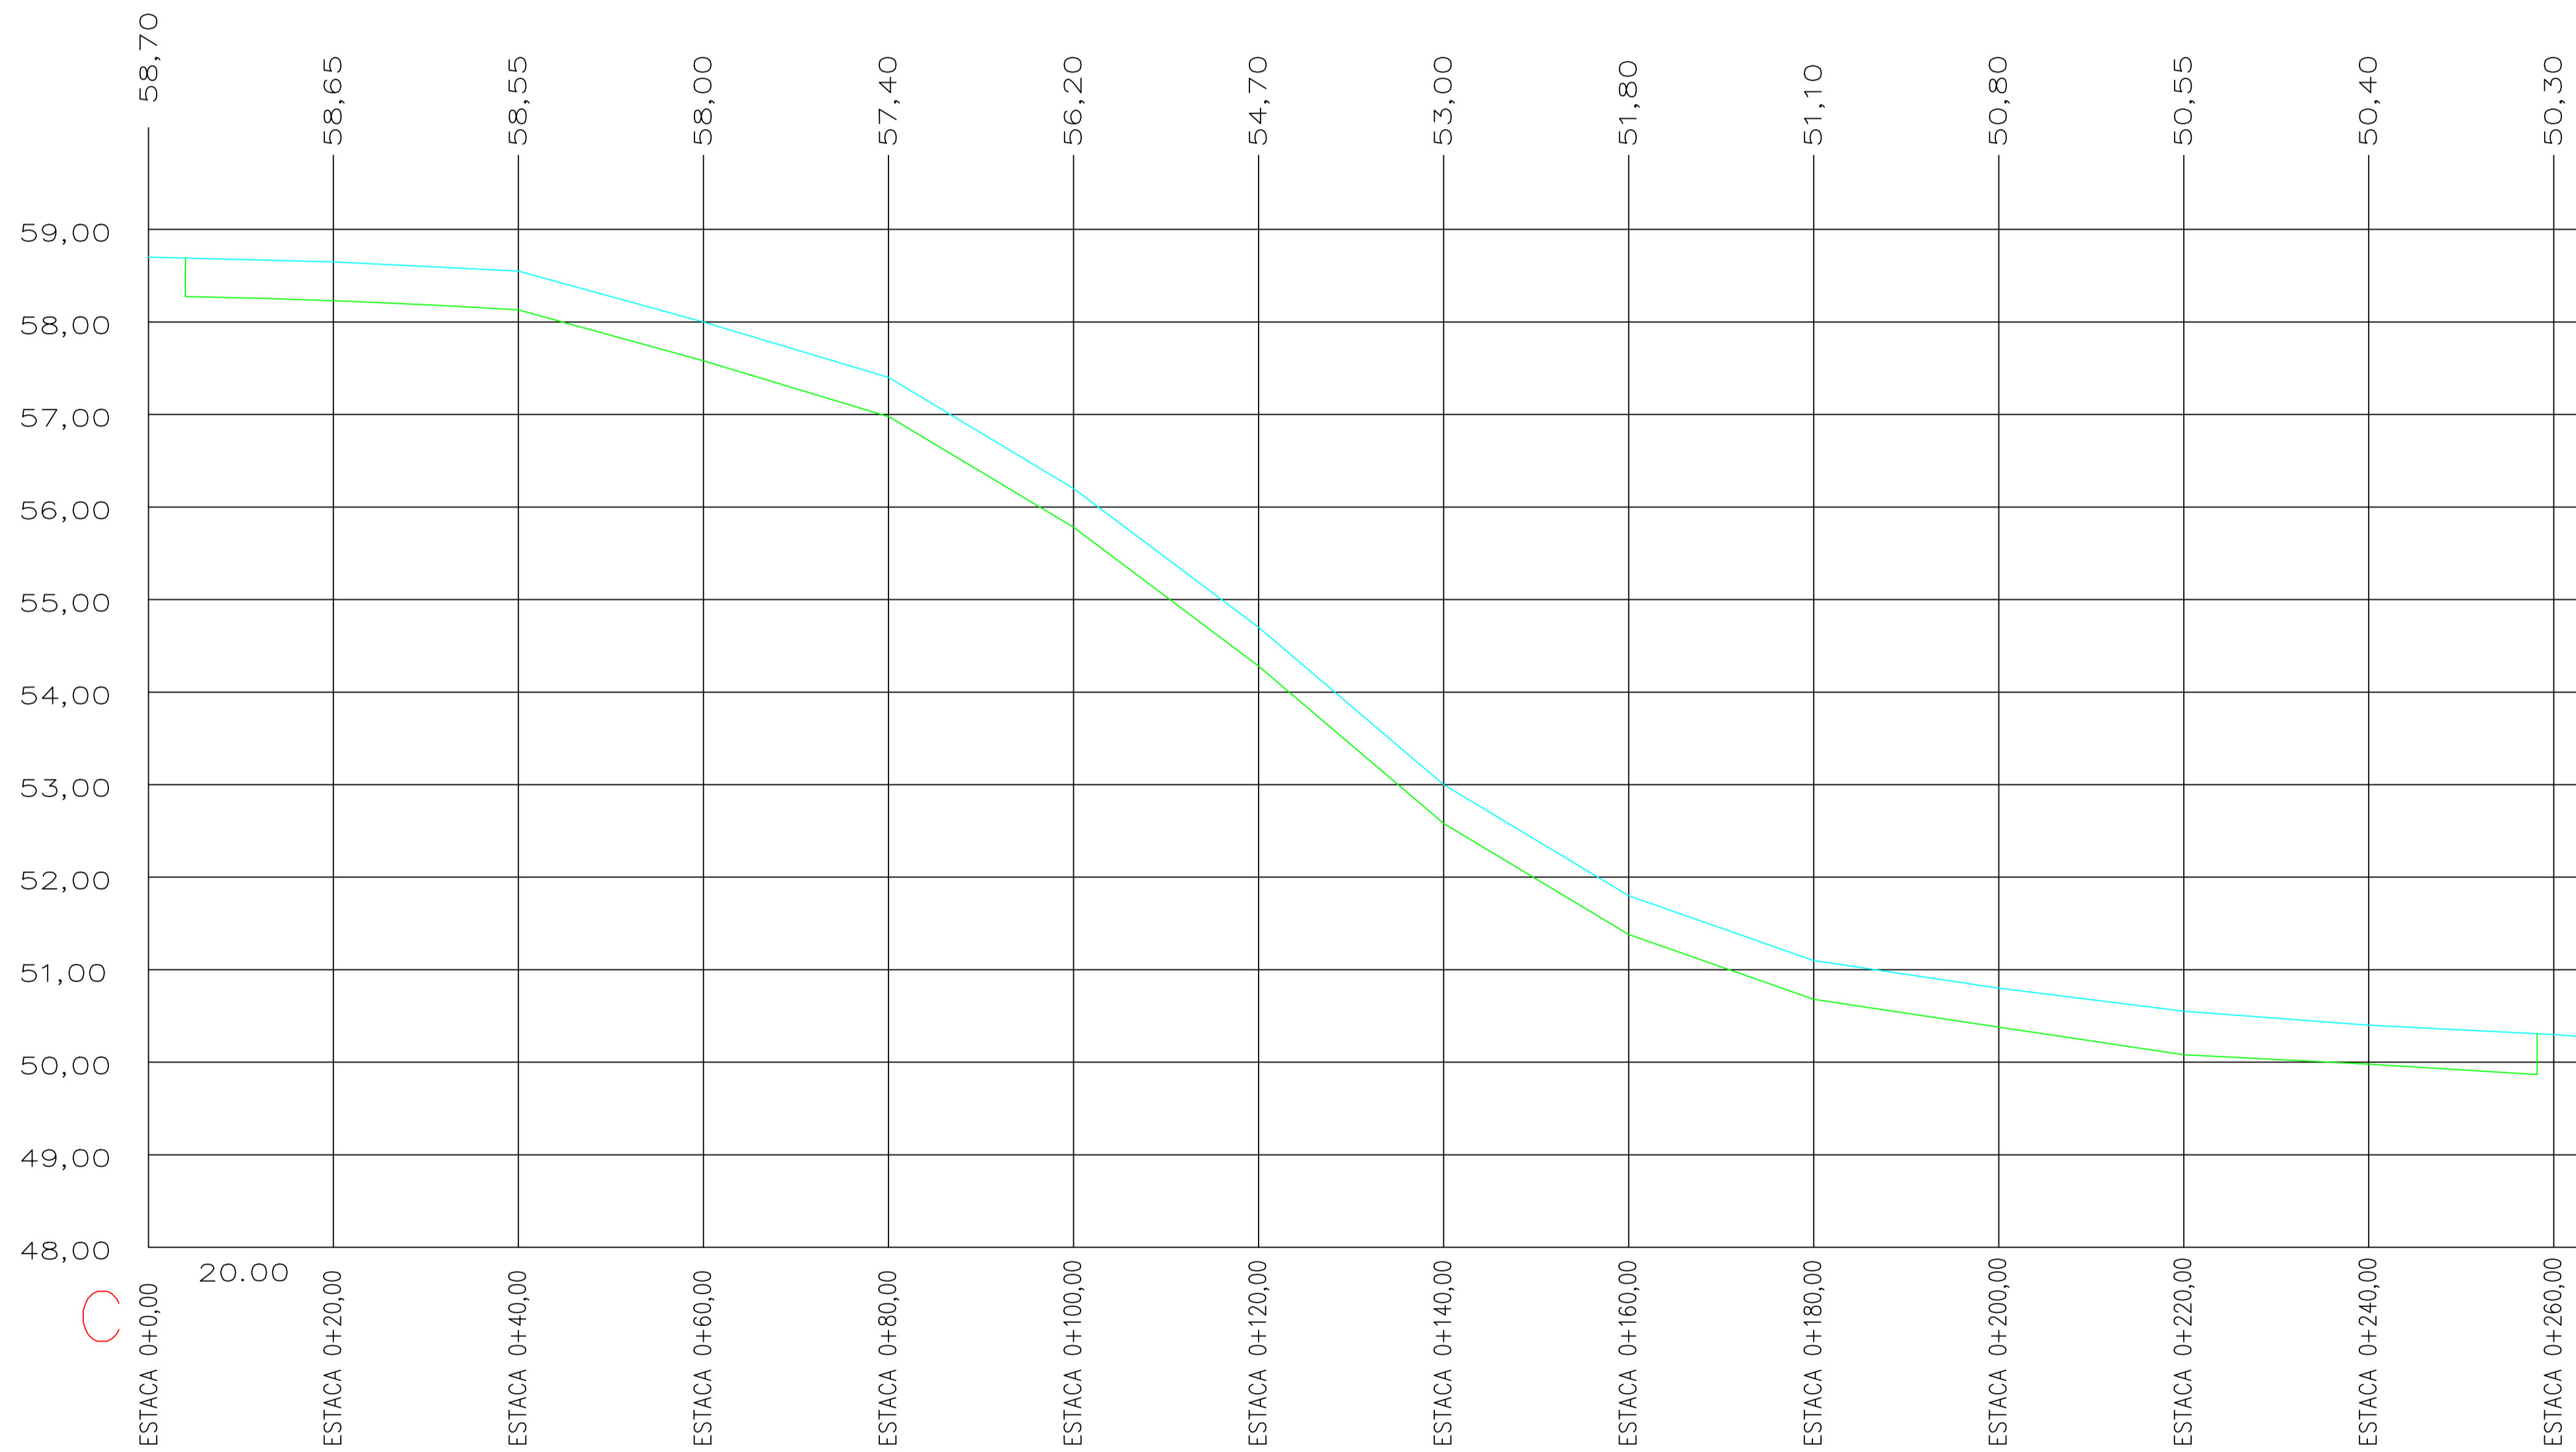

PAVIMENTO SEÇÃO TIPO

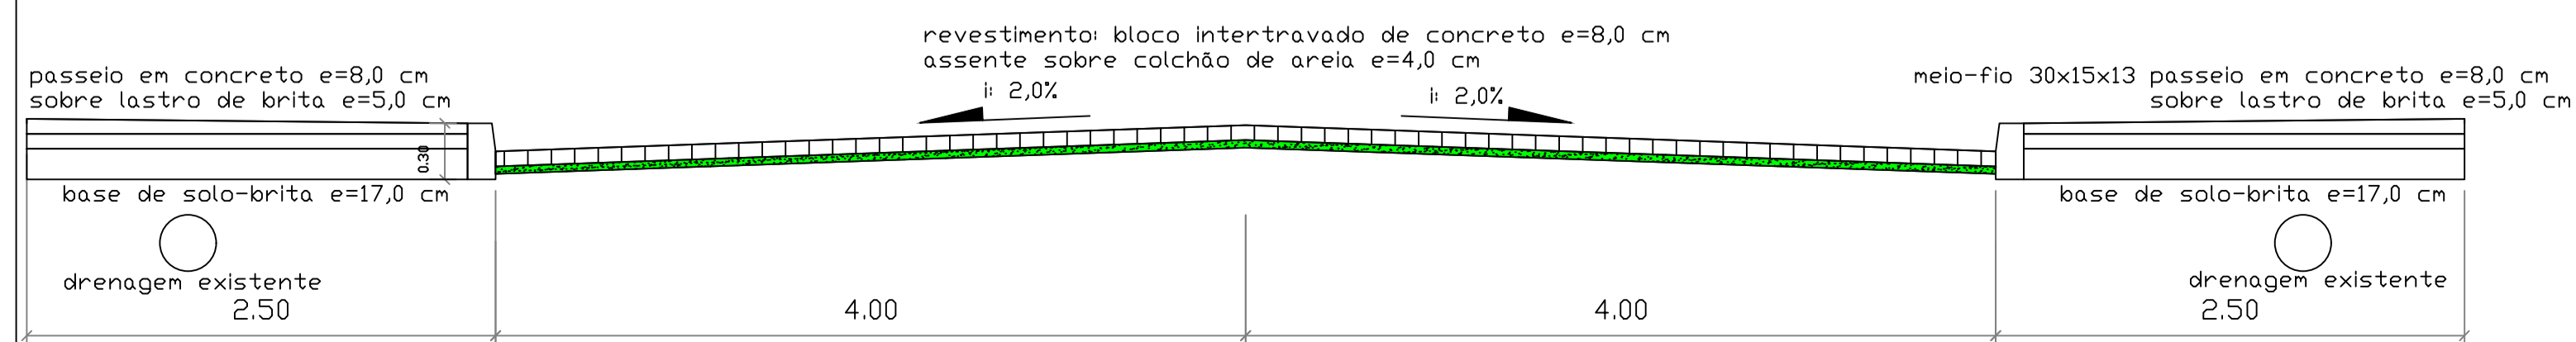

Prefeitura Municipal de Glorinha

Av. Dr. Pompilio Gomes Sobrinho, 23400 - Centro - Glorinha
 Fone: (51) 3487-1020 R 226
 home page: www.glorinha.rs.gov.br

PAVIMENTAÇÃO DE RUA COM BLOCKET INTERTRAVADO
 RUA FRIES - Lei Municipal 659/2004
 Extensão: 262 m - Área Total: 2128,0 m2

PROJETO:	PROPRIETÁRIO:
VICTOR MARTINS TEIXEIRA ENG. CIVIL - CREA RS207125	PREFEITURA MUNICIPAL DE GLORINHA CNPJ: 91.338.558/0001-37
ASSUNTO: PLANALTIMÉTRICO, PERFIL LONGITUDINAL, SEÇÃO TIPO	PRANCHA: 04/06
COTAS: METROS ESCALA: INDICADAS	DATA: MAI/2020 ÁREA: 2.128,00 m² PROJETO GEOMÉTRICO