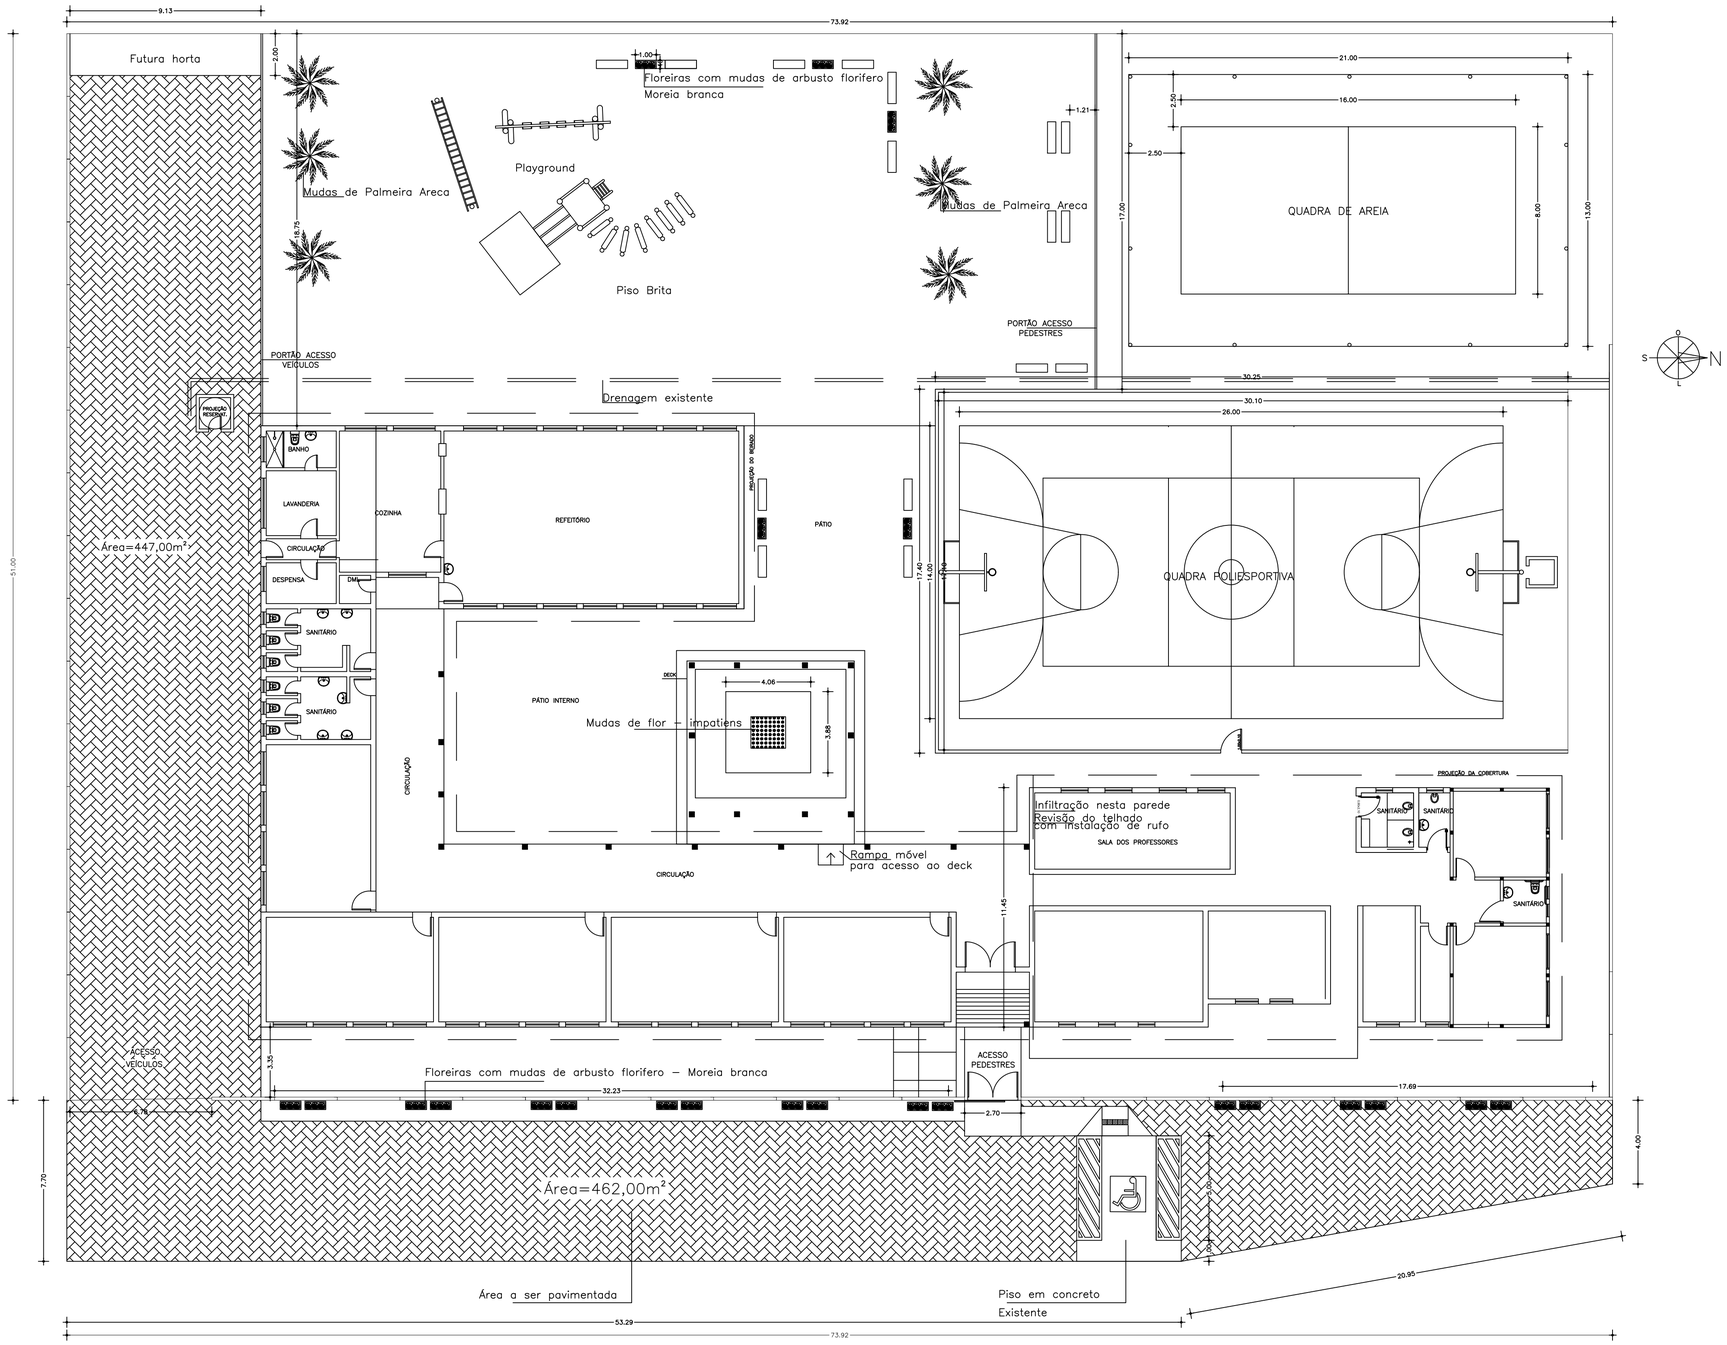

EMEF ÁLVARO FERRUGEM

PLANTA BAIXA

PREFEITURA MUNICIPAL DE GLORINHA

PROPRIETÁRIO
PREFEITURA MUNICIPAL DE GLORINHA

RESPONSÁVEL PELO PROJETO
DENISE CANTARUTTI
ARQUITETA E URBANISTA

ENDEREÇO
EMEF ÁLVARO FERRUGEM
Av. Quatro de Maio, 3275, bairro Três Figueiras /Glorinha/RS

CIDADE	PROJETO
GLORINHA- RS	ARQUITETÔNICO

TIPO	AREA	ESCALA
PUBLICO	4.000,00m²	1/50

ESPECIFICAÇÃO
Planta Baixa

PRANCHA
01

DATA	DESENHO
JUL/2024	DENISE C.