


PLANTA ENTRADA DE ENERGIA

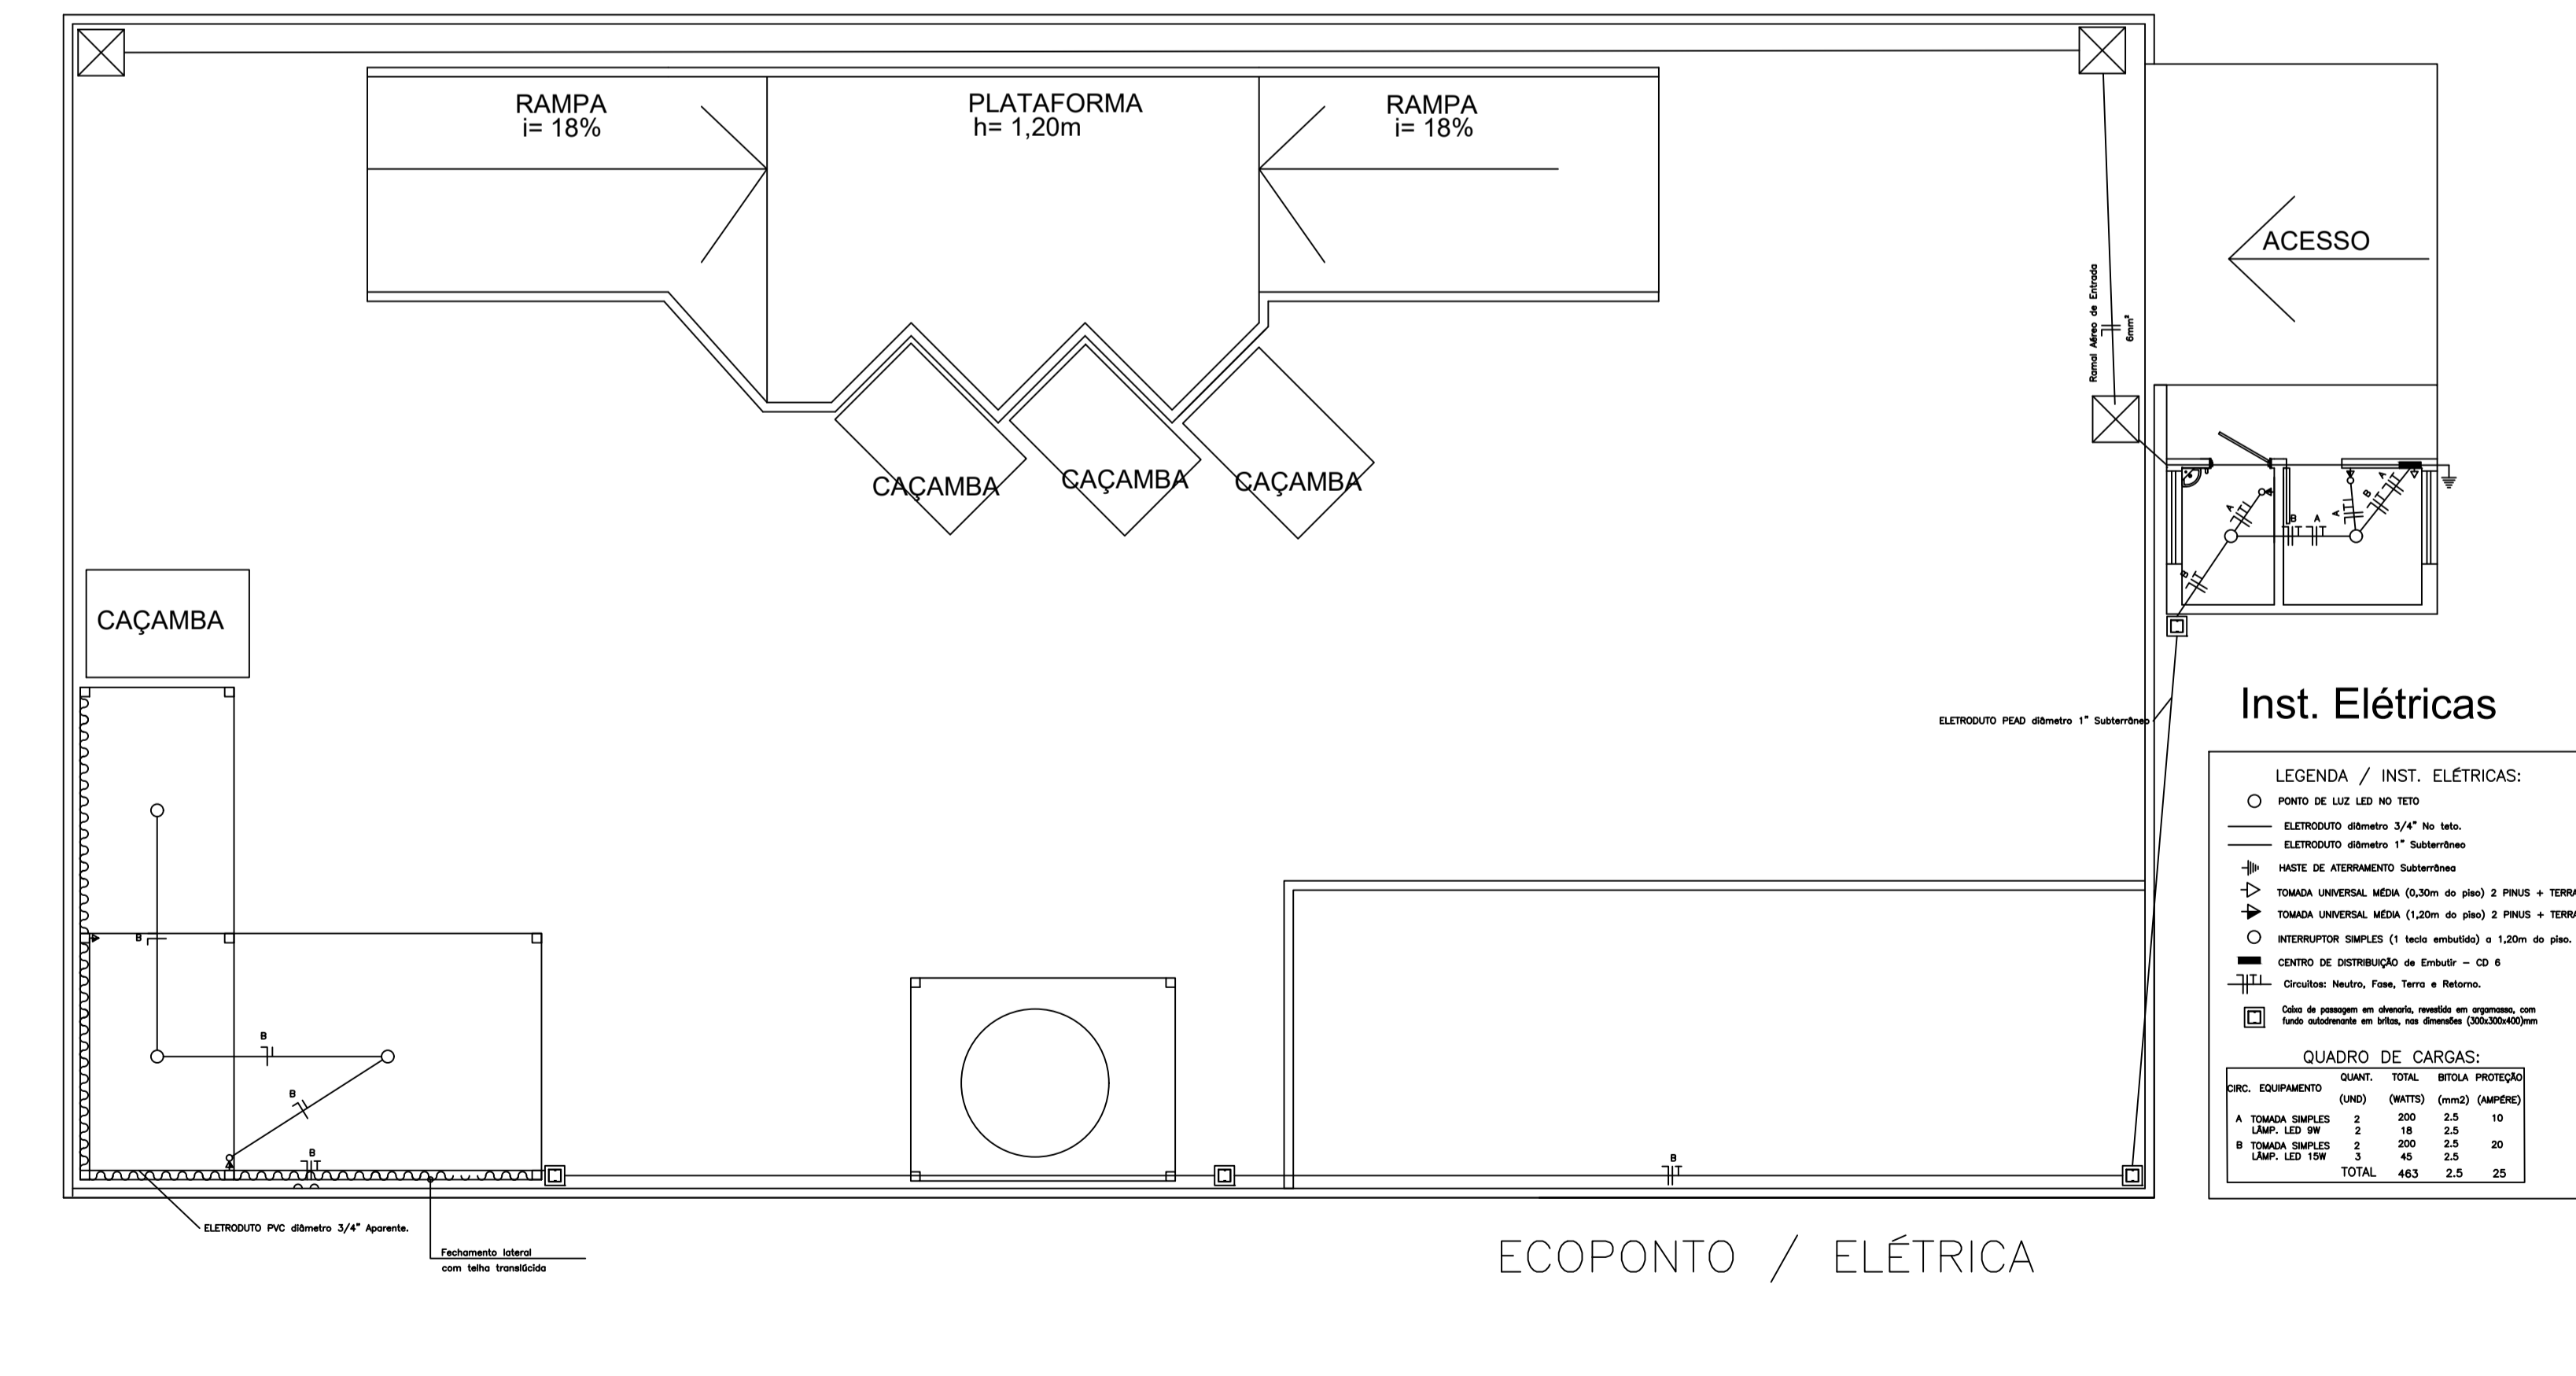

PREFEITURA MUNICIPAL DE GLORINHA

EMPRESA:
ECOPONTO
Estrada Ozi da Costa

CIDADE: **GLORINHA- RS** PROJETO: **ARQUITETÔNICO**

TIPO: **PUBLICO** AREA: **805,00m²** ESCALA: **1/50**

RESPONSÁVEL PELO PROJETO: **NEWTON IRVAY BORGES ENG. ELETRICISTA**

ESPECIFICAÇÃO: **Planta Elétrica** PRANCHAS: **06**

DATA: **OUT/2024** DESENHO: **NEWTON**