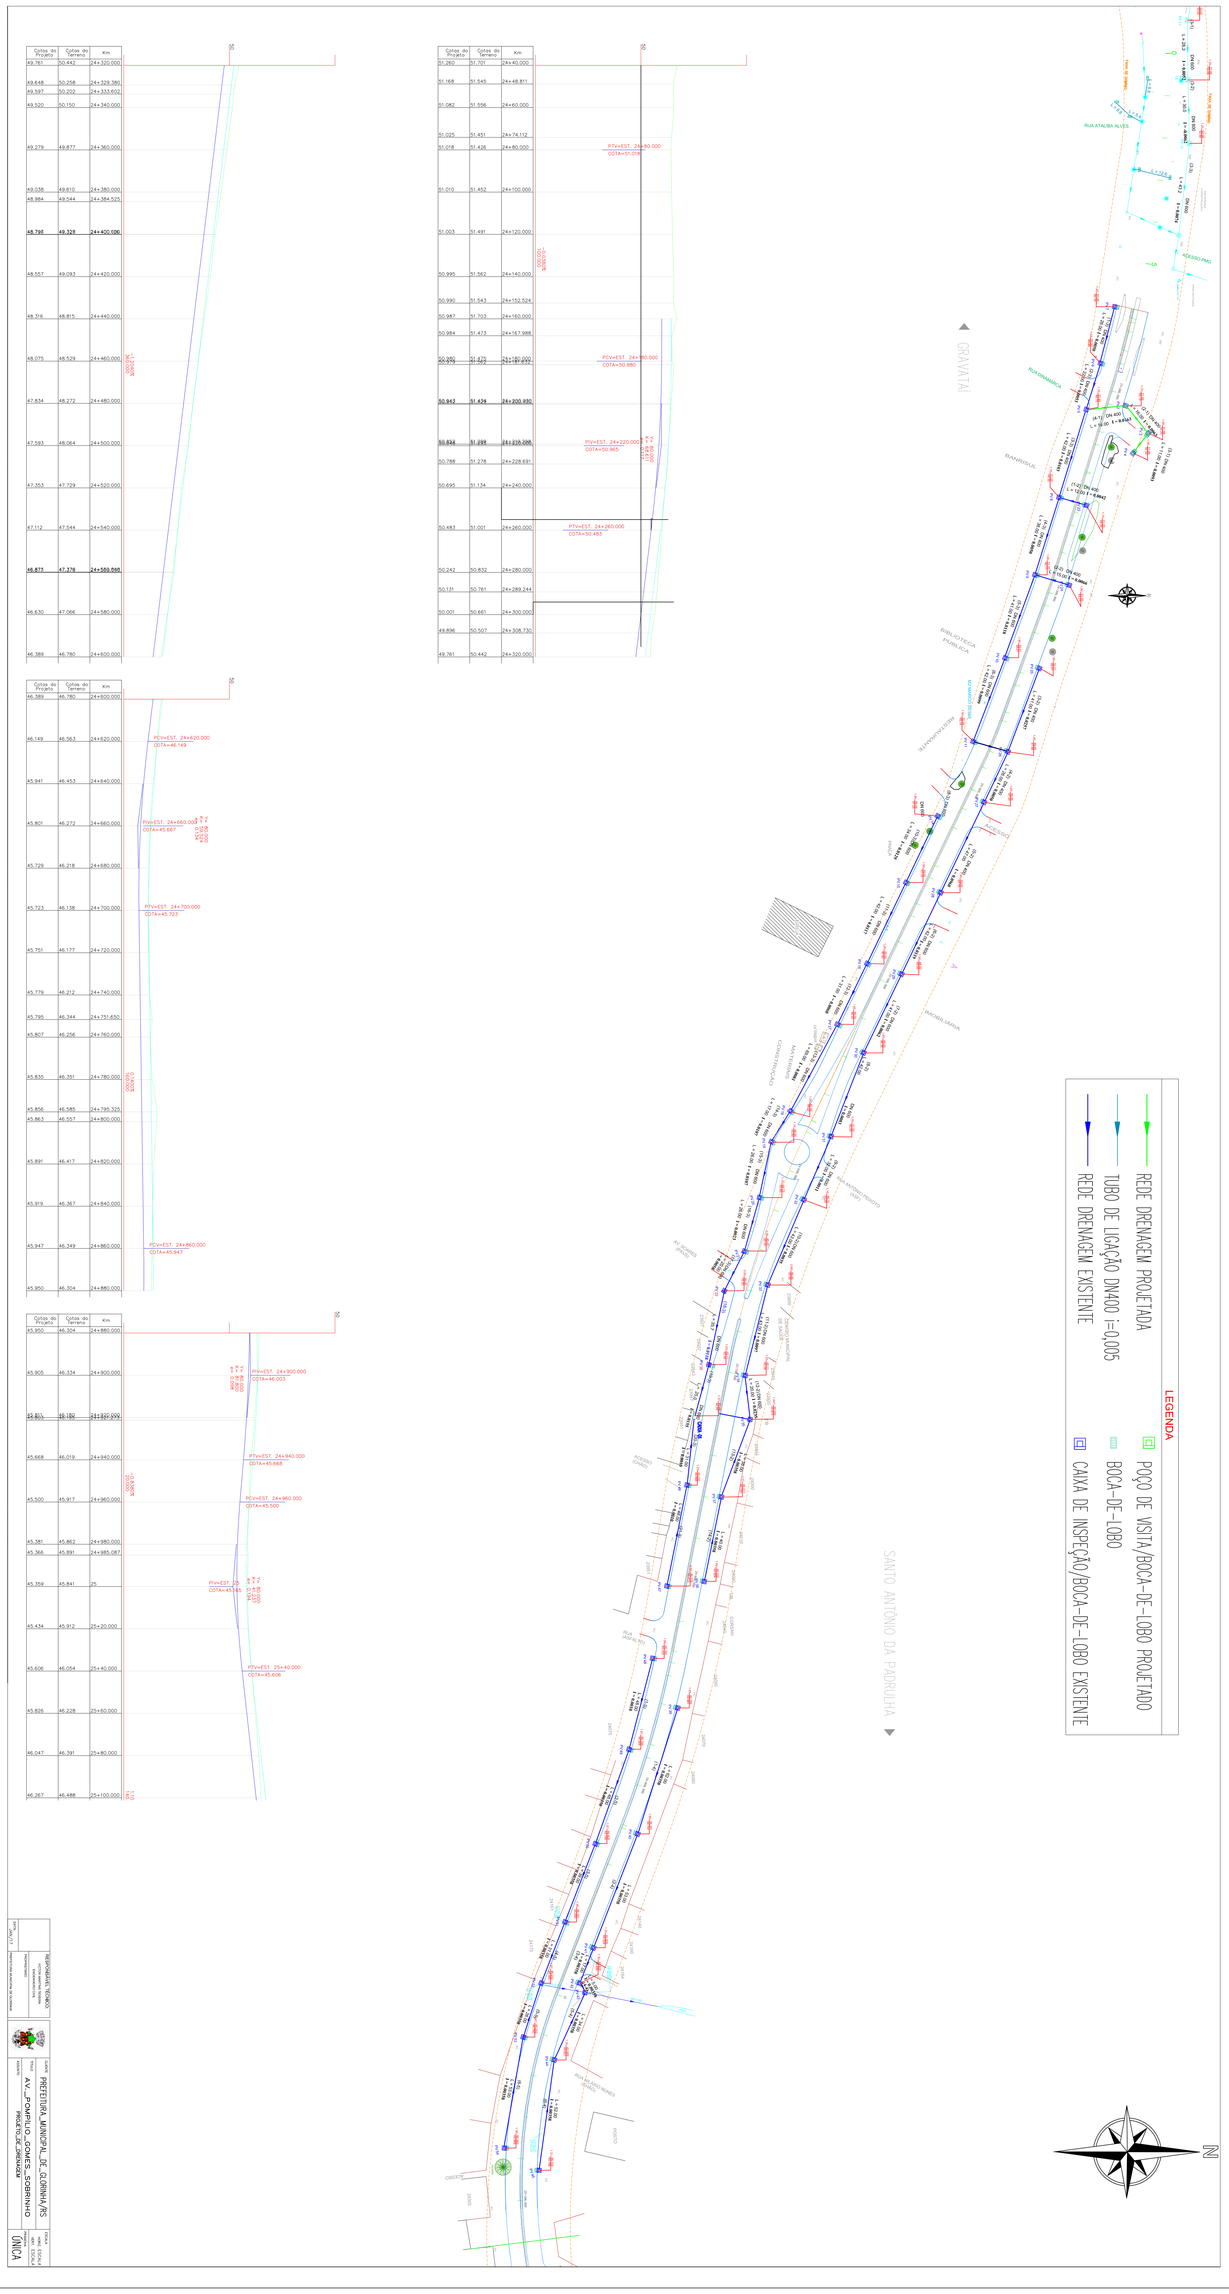
Cotas do Projeto
Cotas do Terreno
Km
49.761 50.442 24+320.000
49.648 50.258 24+329.380
49.597 50.202 24+333.602
49.520 50.150 24+340.000
49.279 49.877 24+360.000
49.058 49.610 24+380.000
48.984 49.544 24+384.525
48.798 49.329 24+402.026
48.557 49.093 24+420.000
48.316 48.815 24+440.000
48.075 48.529 24+460.000
47.834 48.272 24+480.000
47.593 48.064 24+500.000
47.353 47.729 24+520.000
47.112 47.544 24+540.000
46.872 47.378 24+559.868
46.630 47.066 24+580.000
46.389 46.780 24+600.000
46.389 46.780 24+600.000
46.149 46.563 24+620.000
45.941 46.453 24+640.000
45.801 46.272 24+660.000
45.729 46.218 24+680.000
45.723 46.138 24+700.000
45.751 46.177 24+720.000
45.779 46.212 24+740.000
45.795 46.344 24+751.650
45.807 46.256 24+760.000
45.835 46.351 24+780.000
45.856 46.585 24+795.325
45.863 46.557 24+800.000
45.891 46.417 24+820.000
45.919 46.367 24+840.000
45.947 46.349 24+860.000
45.950 46.304 24+880.000
45.950 46.504 24+880.000
45.905 46.334 24+900.000
45.668 46.019 24+940.000
45.500 45.917 24+960.000
45.381 45.862 24+980.000
45.366 45.891 24+985.087
45.359 45.841 25
45.434 45.912 25+20.000
45.606 46.054 25+40.000
45.826 46.228 25+60.000
46.047 46.391 25+80.000
46.267 46.488 25+100.000
51.260 51.701 24+40.000
51.168 51.545 24+48.811
51.082 51.556 24+60.000
51.025 51.451 24+74.112
51.018 51.426 24+80.000
51.010 51.452 24+100.000
51.003 51.491 24+120.000
50.995 51.562 24+140.000
50.990 51.543 24+152.524
50.987 51.703 24+160.000
50.984 51.473 24+167.988
50.980 51.475 24+180.000
50.967 51.426 24+200.830
50.834 51.295 24+220.000
50.788 51.278 24+228.691
50.695 51.134 24+240.000
50.483 51.001 24+260.000
50.242 50.832 24+280.000
50.131 50.761 24+289.244
50.001 50.661 24+300.000
49.896 50.507 24+308.730
49.761 50.442 24+320.000
PCV=EST. 24+620.000
COTA=46.149
PIV=EST. 24+660.000
COTA=45.667
PTV=EST. 24+700.000
COTA=45.723
PCV=EST. 24+860.000
COTA=45.947
PIV=EST. 24+900.000
COTA=46.003
PTV=EST. 24+940.000
COTA=45.668
PCV=EST. 24+960.000
COTA=45.500
PIV=EST. 25
COTA=45.585
PIV=EST. 25+40.000
COTA=45.606
PTV=EST. 24+80.000
COTA=51.016
PCV=EST. 24+180.000
COTA=50.980
PIV=EST. 24+220.000
COTA=50.965
PTV=EST. 24+260.000
COTA=50.483
GRAVATAÍ
SANTO ANTÔNIO DA PATRULHA
RUA ATALIBA ALVES
RUA GRAMADO
RUA PAULA
RUA MACHADO DE ASSIS
RUA ANTÔNIO MARIA
ACESSO PMG
ACESSO
RIBEIRÃO DO TORTO
LEGENDA
REDE DRENAGEM PROJETADA
POÇO DE VISITA/BOCA-DE-LOBO PROJETADO
TUBO DE LIGAÇÃO DN400 i=0,005
BOCA-DE-LOBO
REDE DRENAGEM EXISTENTE
CAIXA DE INSPEÇÃO/BOCA-DE-LOBO EXISTENTE
N
PREFEITURA MUNICIPAL DE GLORINHA/RS
AV. PAMPULIO GOMES SOBRINHO
PROJETO DE DRENAGEM
ÔNICA